




PLAN 1 LADUGÅRD
SKALA 1:100

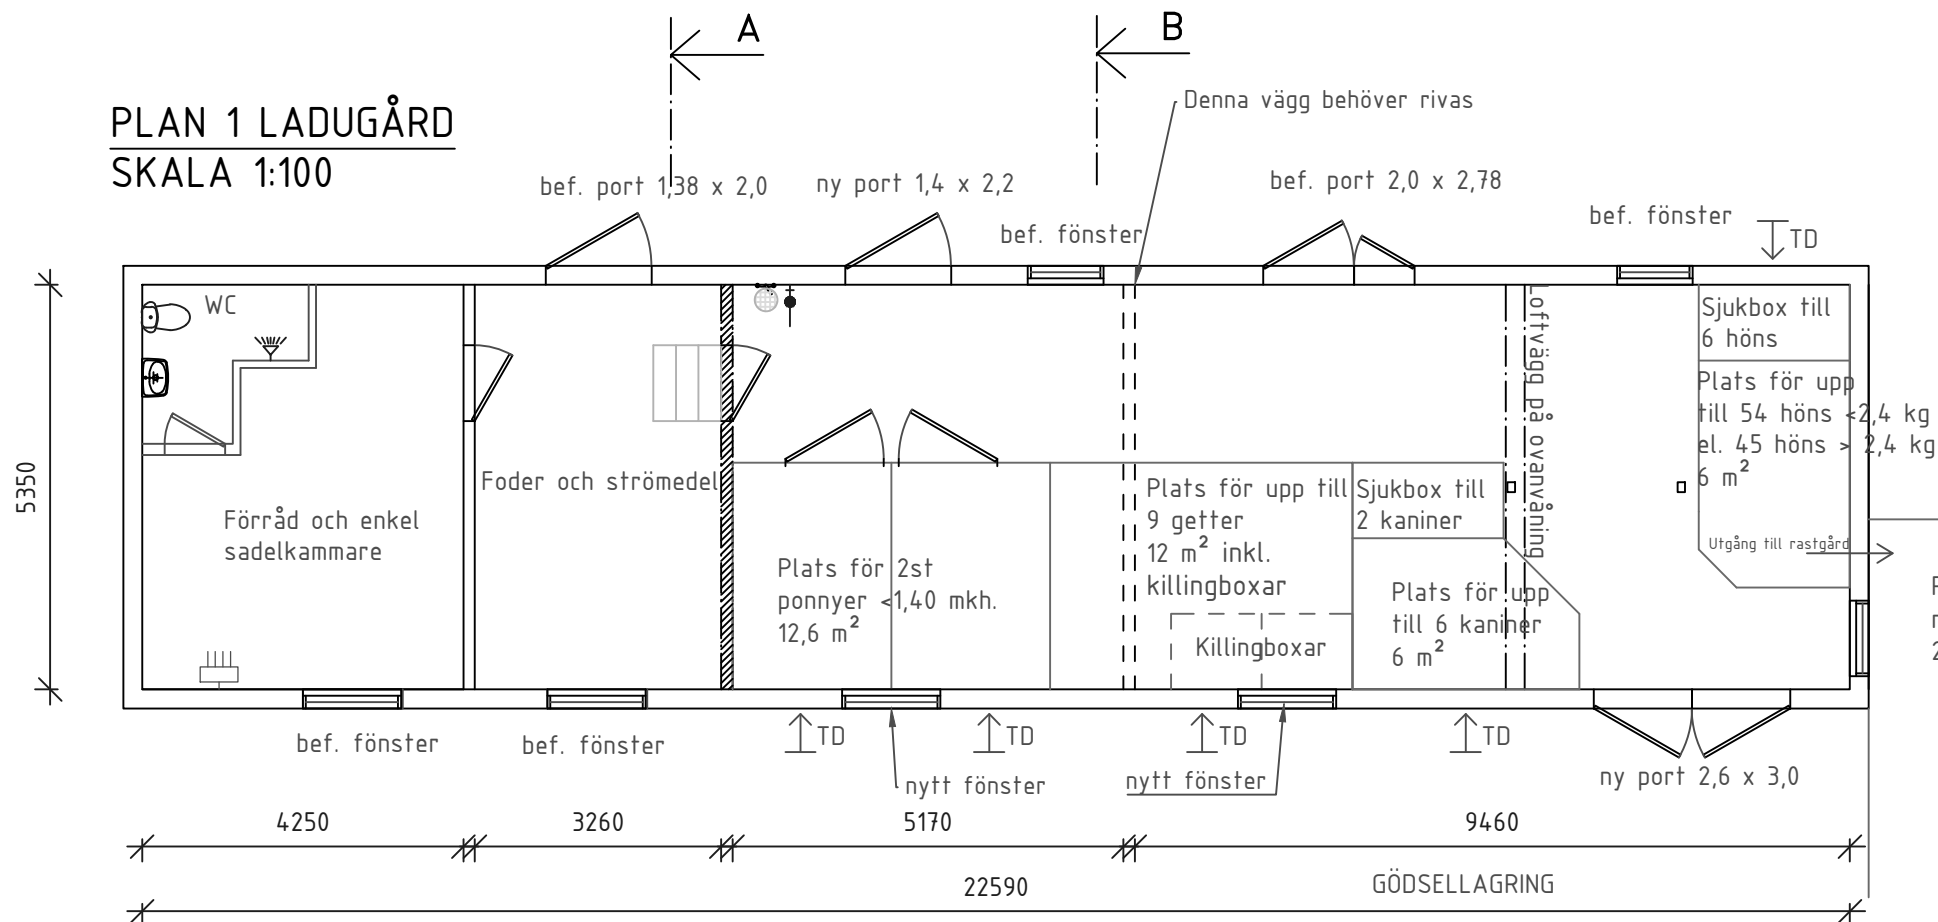


PLAN 2 LADUGÅRD
SKALA 1:100

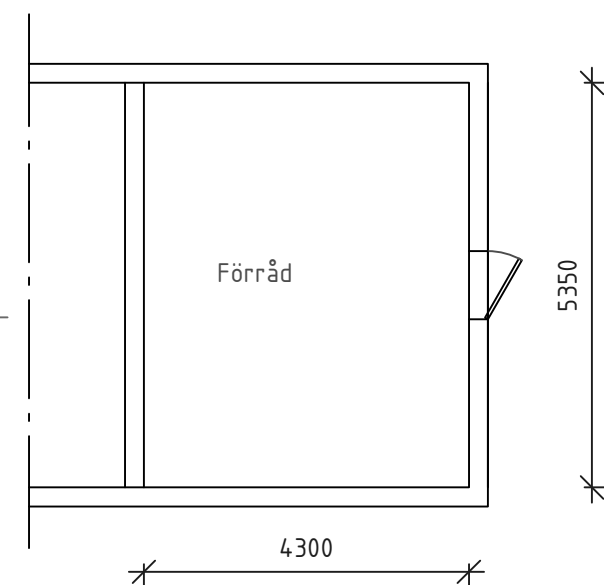

- Elcentral
- Pelare
- Tilluftsdon
- Vattenutkast

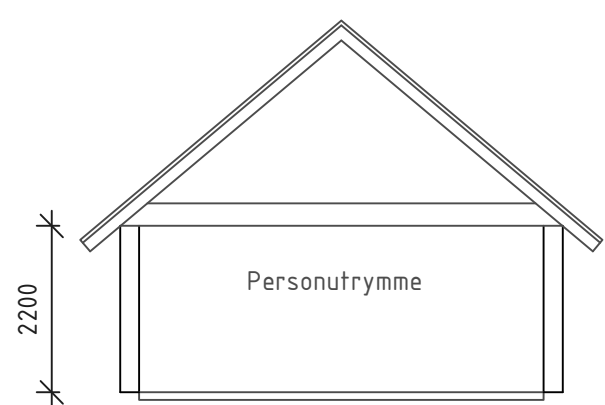

SEKTION A-A
SKALA 1:100

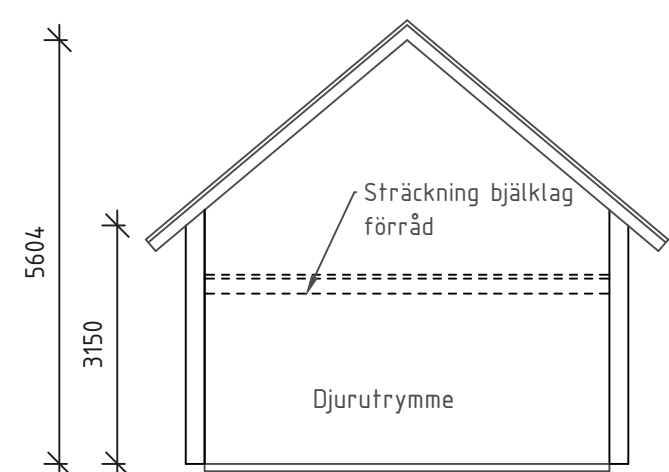

SEKTION B-B
SKALA 1:100

Rätt³ byggrådgivare

Hushållnings sällskapet
RITAD AV, KONSTRUERAD AV SL, KA
STATUS: Programhandling

HS KONSULT AB
BOX 412
751 06 UPPSALA
Tel:018-56 04 00

Projekt nr.

BET	ANT	ÄNDRINGEN AVSER	SIGN	DATUM
Salem kommun				
Ersboda				
4H gård verksamhet				
Ombyggnation av ladugård				
PLAN- & SEKTIONS RITNINGAR				SKALA 1:100
DATUM		RITNINGNUMMER		ÄNDR BET
2017-10-19		A03		

DENNA RITNING FÅR EJ ANVÄNDAS, KOPIERAS, FÖREVISAS FÖR ELLER UTLÄMNAS TILL ANNAN PERSON OCH EJ HELLER UTNYTTJAS FÖR TILLVERKNING TILL ANNAN ANVÄNDNING ÄN INOM ANGIVET PROJEKT UTAN SKRIFTLIGT TILLSTÅND FRÅN UPPHOVSMANNEN.