


Förslag till ändring och utvidgning av stadsplanen
för LILLDAL
i RÖNNINGE SALEMS K:N

upprättat den 2 maj 1962

Bengt-S Carlberg
Bengt-S Carlberg
arkitekt SAR

Kopians likhet med originalet betygar:

Bengt-S Carlberg
Bengt-S Carlberg
Byggnadsnämndens sekreterare

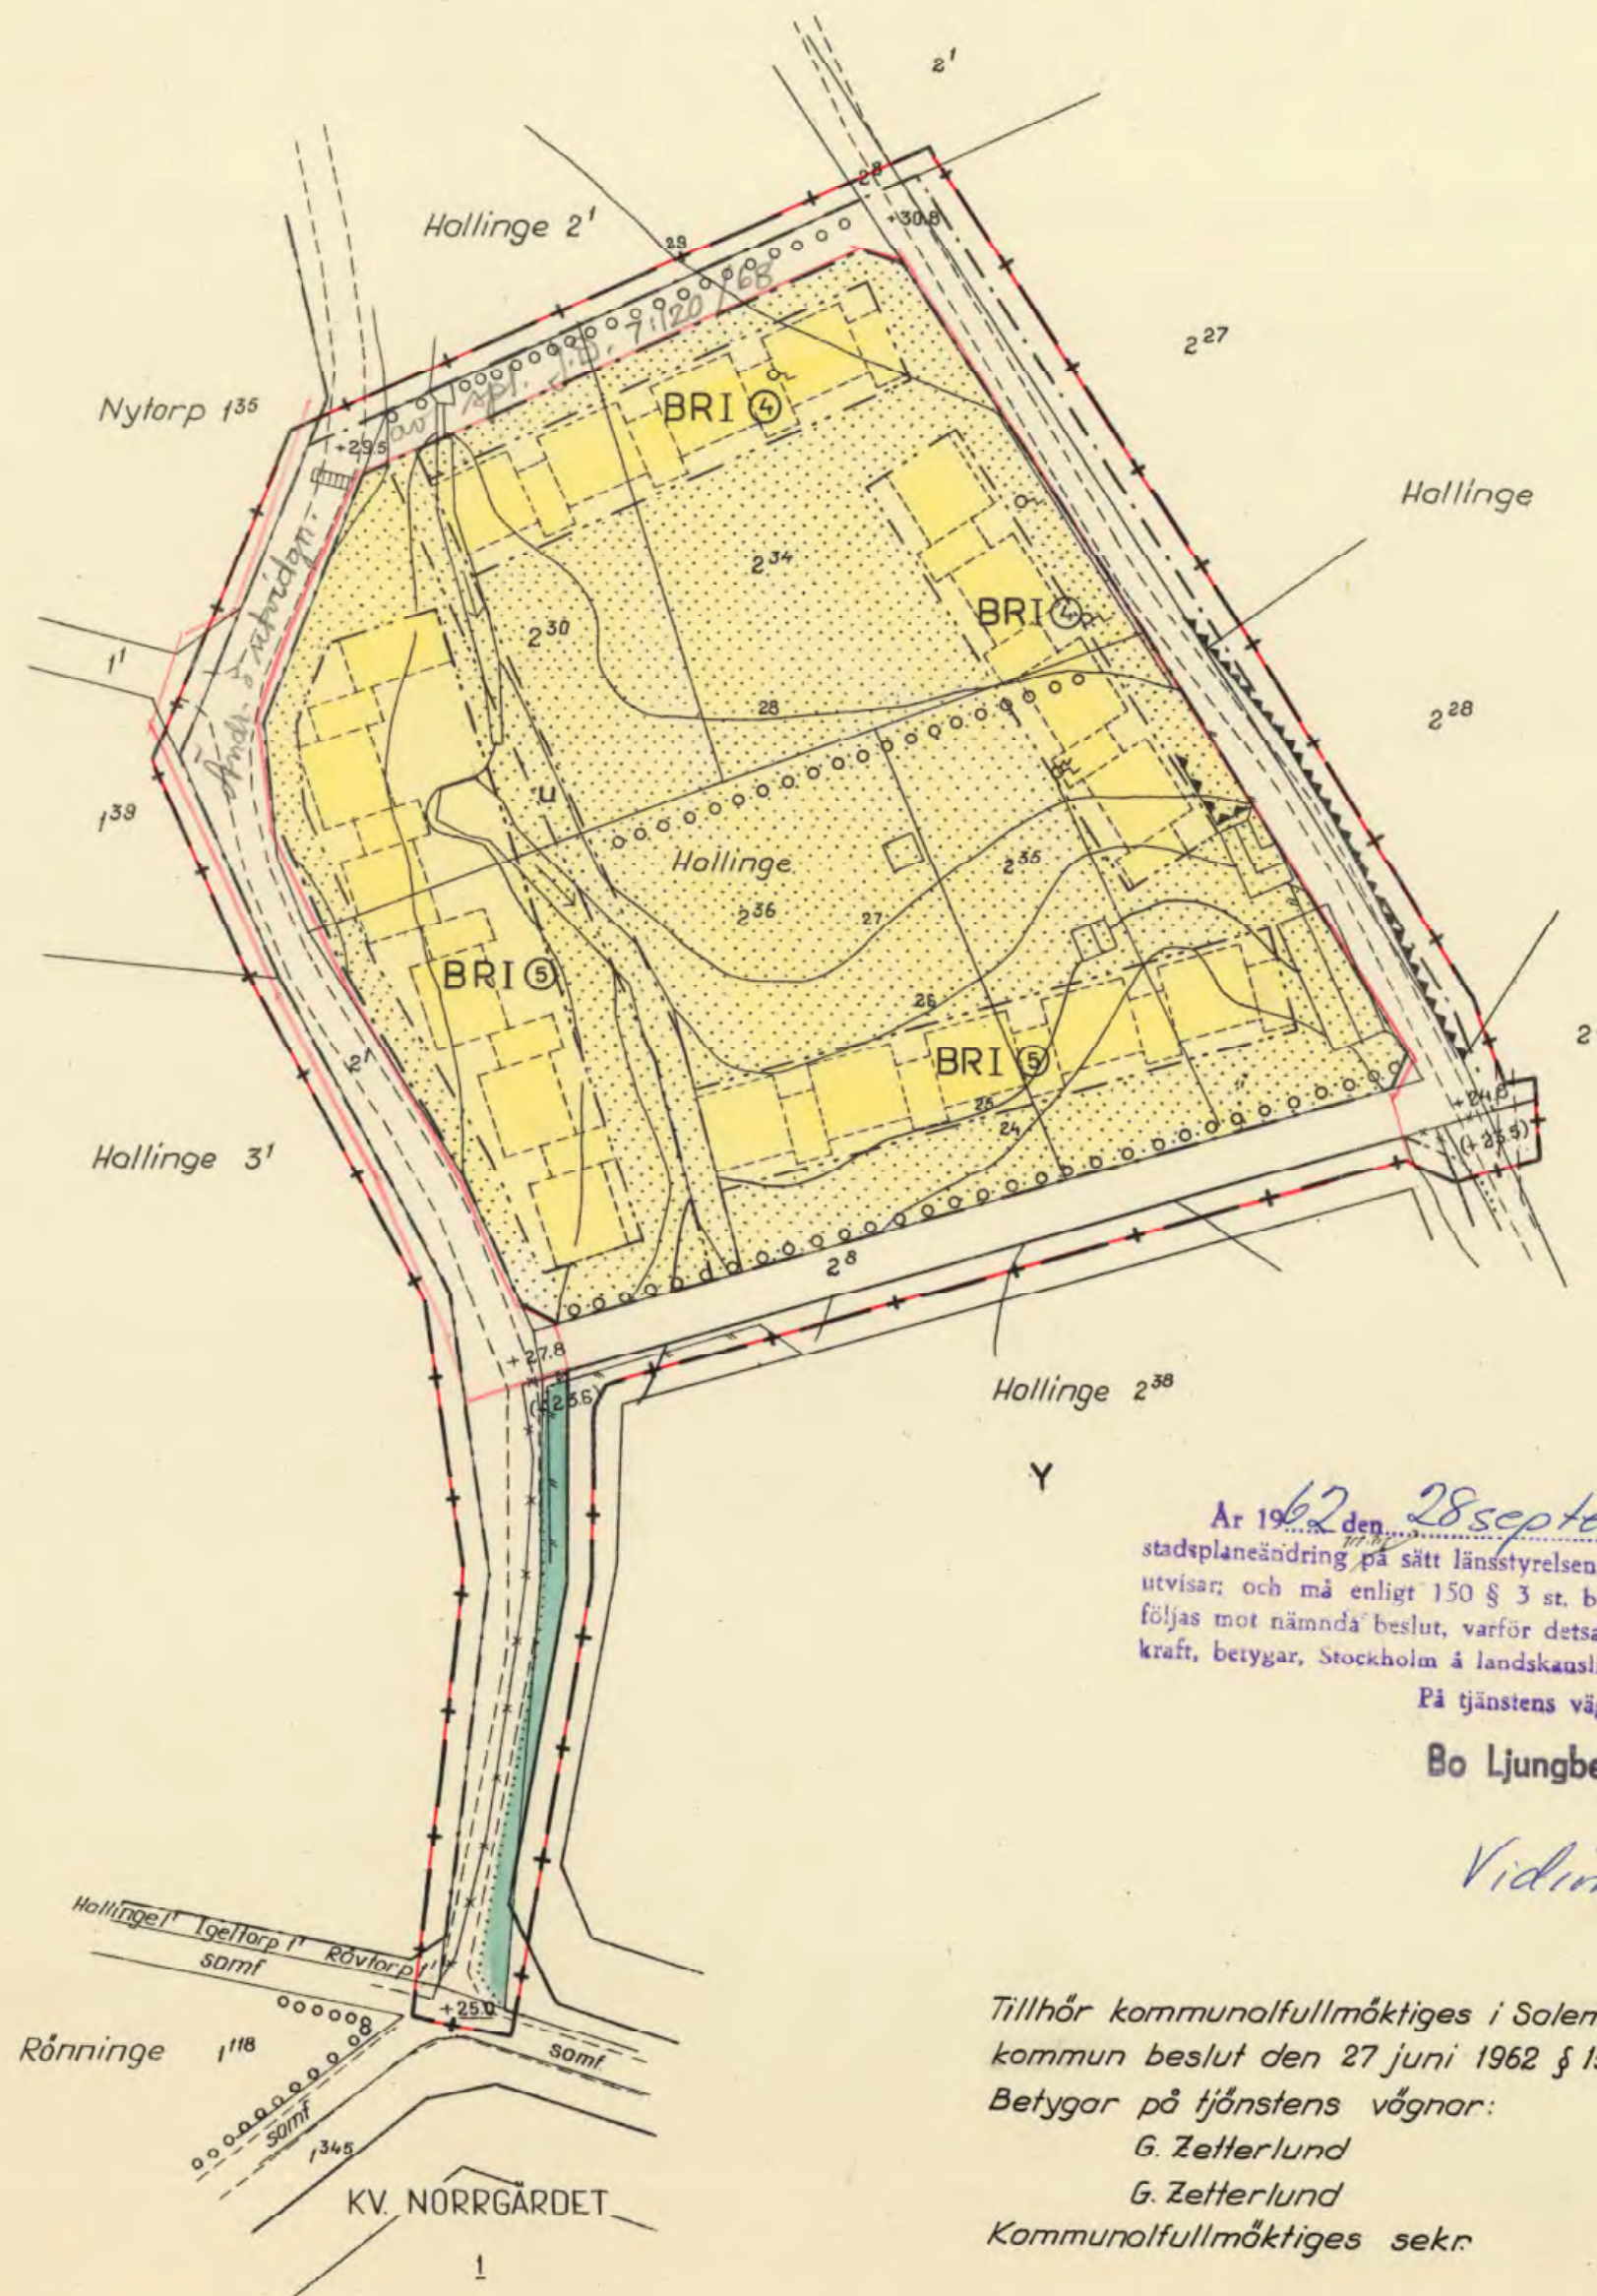

Ar 1962 den 28 september. Fastställdes denna stadsplaneändring på sätt länsstyrelsens beslut samma dag närmare utvisar; och må enligt 150 § 3 st. byggnadslagen talan icke följask mot nämnda beslut, varför detsamma omedelbart vunnit l. g. kraft, betygar, Stockholm å landskansliet som ovan.

På tjänstens vägnar:
Bo Ljungberg

*Vidimeras i tjänsten:
G. Karlén*

Tillhör kommunalfullmäktiges i Salems kommun beslut den 27 juni 1962 § 15
Betygar på tjänstens vägnar:
G. Zetterlund
G. Zetterlund
Kommunalfullmäktiges sek.


BETECKNINGAR

STADSPLANEKARTA

- Stadsplanegräns, belögen 3m utanför området
- Gällande områdes och bestämmelsegräns
- Gällande områdes och bestämmelsegräns avsedd att utgå
- Galu-kvarters och annan områdesgräns
- Bestämmelsegräns
- Gränslinjer, ej avsedda att fastställas
- Gata eller torg, park
- Område för bostadsändamål, radhus
- Område för idrottsändamål
- Mark som icke får bebyggas
- Mark tillgänglig för underjordiska ledningar
- Antal våningar
- Gällande gatuhöjd
- Föreslagen gatuhöjd
- Gällande gatuhöjd avsedd att utgå
- Antal lägenheter

GRUNDKARTA

- Gällande områdes och bestämmelsegräns
- Fastighetsgräns
- Huvudbyggnad resp uthus
- Vågar
- Dike
- Höck
- Staket
- Stådmur
- Nivåkurvor
- Brunn
- Gällande gatuhöjd

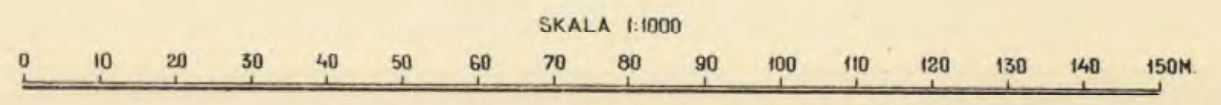

Obs! g. ml. a best. k.