


GRUNDKARTA

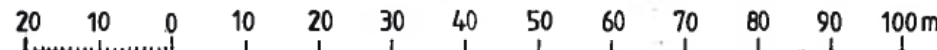

- GRÄNS FÖR FASTIGHET ELLER SAMFÄLLT OMRÅDE
- GÄLLANDE ANVÄNDNINGSGRÄNS
- + PUNKT I RUTNÄT
- BYGGNAD
- STAKET
- HÄCK
- F — FJÄRRVÄRMELEDNING
- VA — VA - LEDNING
- E — EL - LEDNING
- T — TELE - LEDNING
- DIKE
- STÖDMUR
- o 25236 POLYGONPUNKT
- 42,7 AVVÄGD HÖJD
- 26 NIVÅKURVOR
- FASANEN 2 SALEM 5:1 FASTIGHETSBECKNING
- VÄG

KOORDINATSYSTEM ST 74
 HÖJDSYSTEM RH 00
 MÄTKLASS II
 FOTOGRAFMETRISKT FRAMSTÄLLD
 KARTA FLYGFOTOGRAFERAD ÅR 1975 - 76.
 FLYGHÖJD 600 M
 SKALA 1:1000
 GRUNDKARTAN UPPRÄTTAD Maj 1997
 GENOM UTRAG UR
 SALEMS KOMMUNS PRIMÄRKARTA
Börje Larsson
 BÖRJE LARSSON
 Mättningsingenjör

PLANBESKRIVNING

FÖR OMRÅDET GÄLLER DETALJPLAN FASTSTÄLLD 1987-06-09. OMRÅDET ÄR I GÄLLANDE PLAN UTLAGT SOM PARKOMRÅDE. DETALJPLANEN AVSER ATT MÖJLIGGÖRA PERMANENT BYGGLOV FÖR FÖRDELINGSSTATION FÖR ELKRAFT.

GRÄNSBETECKNINGAR

- LINJE RITAD TRE (3) METER UTANFÖR PLANOMRÅDET
- ANVÄNDNINGSGRÄNS
- EGENSKAPSGRÄNS

PLANBESTÄMMELSER.

1. ANVÄNDNING AV KVARTERSMARK
E FÖRDELINGSSTATION
2. UTNYTTJANDEGRAD
e STÖRSTA TILLÅTNA BRUTTOAREA OVAN MARK ÄR 150 M²
3. BEGRÄNSNINGAR AV MARKENS BEBYGGANDE
 □ MARKEN FÅR INTE BEBYGGAS
4. PLACERING, UTFORMNING
I HÖGSTA ANTAL VÅNINGAR

ILLUSTRATIONER

- ILLUSTRATIONS LINJE

GENOMFÖRANDEBESKRIVNING

FÖR GENOMFÖRANDET ERFORDRAS ATT PLANEN VINNER LAGA KRAFT. GENOMFÖRANDETIDEN SLUTAR FEM ÅR EFTER DET ATT DETALJPLANEN VUNNIT LAGA KRAFT. AVTAL SKALL UPPRÄTTAS MELLAN KOMMUNEN OCH ENERGIBOLAGET I BOTKYRKA SALEM AB, SOM SKALL REGLERA FASTIGHETS BILDNING M.M.

Planen är upprättad enligt Plan- och Bygglagens (PBL) regler för enkelt planförfarande (5 kap 28 §)

Antagen BoM 1997-05-13
 Laga kraft BoM 1997-06-11

DETALJPLAN FÖR DEL AV
SALEM 26:2, SALEMS KOMMUN, STOCKHOLMS LÄN

UPPRÄTTAD AV BYGG- OCH MILJÖKONTORET 1997-04-15
 MED STÖD AV PLAN- OCH BYGGLAGEN, PBL

Ola Ansnes
 Ola Ansnes
 stadsarkitekt

Urban Dahlberg
 Urban Dahlberg
 planarkitekt