

**PLANBESTÄMMELSER**

FÖLJANDE GÄLLER INOM OMRÅDEN MED NEDANSTÄENDE BETECKNINGAR. ENDAST ANGIVEN ANVÄNDNING OCH UTFORMNING ÄR TILLÅTEN. BESTÄMMELSER UTAN BETECKNING GÄLLER INOM HELA PLANOMRÅDET.

**GRÄNSBETECKNINGAR**

- PLANOMRÅDESGRÄNS
- - - ANVÄNDNINGSGRÄNS
- EGENSKAPSGRÄNS

**1. ANVÄNDNING AV MARK OCH VATTEN**  
**KVARTERSMARK**

**S** SKOLA

**2. BEGRÄNSNINGAR AV MARKENS BEBYGGANDE.**

MARKEN FÅR INTE BEBYGGAS

**3. UTFORMNING**

HÖGSTA BYGGNADSHÖJD I METER

**4. ADMINISTRATIVA BESTÄMMELSER**

GENOMFÖRANDETIDEN ÄR 5 ÅR RÄKNAT FRÅN DEN DAG DÅ PLANEN VUNNIT LAGA KRAFT. KOMMUNEN ÄR HUVUDMAN.

**ILLUSTRATIONER**

ILLUSTRATIONS LINJE


Planen är upprättad enligt Plan- och Bygglagens (PBL) regler för enkelt planförfarande i 5 kap § 28.

Antagen BoM 2000-02-15  
Laga kraft 2000-03-15


**GRUNDKARTA**

Fotogrammetriskt framställd karta flygfotograferad år 1975-76. Koordinatsystem ST74. Höjdsystem RH00. Mätclass II. Grundkarta upprättad i dec 1999, genom utdrag ur Salems kommuns primärkarta. Skala 1:1000

*Börje Karsson*  
Börje Karsson  
Exploateringschef

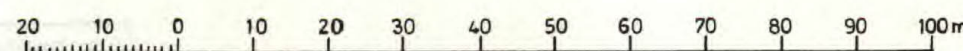

**SITUATIONSPLAN**

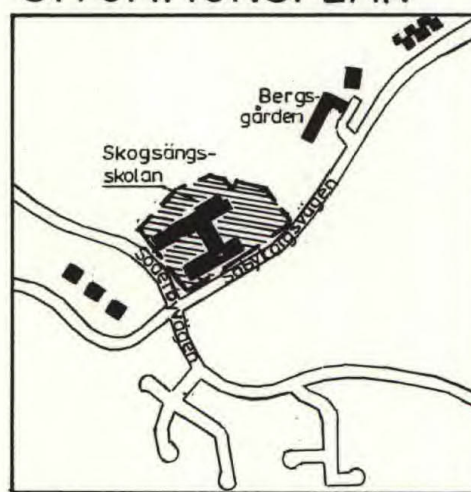

Skala 1:10000  
0 500m

**DETALJPLAN FÖR DEL AV  
KV SKOGSÄNGEN, SKOGSÄNGEN 1, SALEM  
SKOGSÄNGSSKOLAN  
SALEMS KOMMUN, STOCKHOLMS LÄN**

UPPRÄTTAD I DECEMBER 1999 AV PLAN- OCH EXPLOATERINGSENHETEN MED STÖD AV PLAN- OCH BYGGLAGEN, PBL

*Conny Olsson*  
Conny Olsson  
kommunarkitekt

*Marie-Louise Olsson*  
ritad av Marie-Louise Olsson  
karttekniker