


Skala: 1:1000 (i A3)

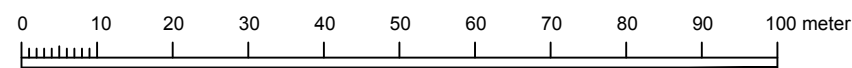


#### GRUNDKARTANS BETECKNINGAR

o	Gränspunkt, inmätt eller beräknad	==	Gångbana
—	Kvarterstraktgräns	—	Väg
- - -	Fastighetsgräns	⊗	Enstaka träd
1	Registernummer för fastighet med kvartersnamn	+	Belysningsstolpe
1:1	Registernummer för fastighet med traktnamn	•	Stolpe
samf	Samfällighet	●	Polygonpunkt
s:1	Registernummer för samfällighet	▲	Triangelpunkt
GA:1	Registernummer för gemensamhetsanläggning	●	Fixpunkt
—	Ledningsrätt		
serv	Servitut		
R	Fornlämning		
□	Byggnad i allmänhet		
▨	Skärmtak		
▩	Transformatorbyggnad		
⊖	Jordkällare		
⊞	Trappa		
⊠	Bostadshus med takkontur resp husliv		
⊡	Uthus med takkontur resp husliv		
⊣	Färskvattenbrunn		
⊥	Staket		
⊥	Stödmur		
⊥	Stenmur		
⊥	Häck		
⊥	Dike		
⊥	Vattendrag		
⊥	Slänt		
0,0	Avvägd höjd		
+0,0	Gällande höjd		
⊥	Höjdkurvor (med 1 meters ekvidistans)		
⊥	Osäker höjdkurva		

Koordinatsystem: Sweref99  
Höjdsystem: RH 2000

Grundkarta med fastighetsredovisning  
upprättad i januari 2017

Eva Lindhe  
Kartingenjör

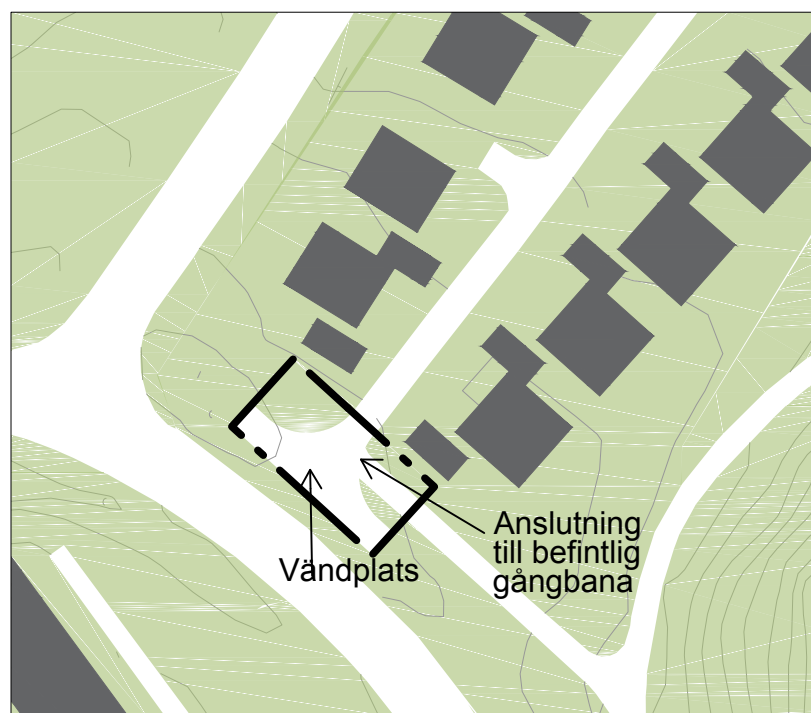

Illustration

## PLANBESTÄMMELSER

Följande gäller inom områden med nedanstående beteckningar. Endast angiven användning och utformning är tillåten. Bestämmelser utan beteckning gäller inom hela planområdet.

### Gränser

— · — · —	Planområdesgräns
— - - - -	Egenskapsgräns

### Användning av kvartersmark

B	Bostäder (PBL 4 kap 5 § punkt 3)
---	----------------------------------

### Egenskapsbestämmelser för kvartersmark

⋯	Prickmark - marken får inte förses med byggnad (PBL 4 kap 11 § punkt 1 eller 16 § punkt 1)
---	--

### Administrativa bestämmelser

u	Underjordiska ledningar - Område eller utrymme som ska vara tillgänglig för allmännyttiga underjordiska ledningar (PBL 4 kap 6 §)
g	Gemensamhetsanläggningar - Område eller utrymme som reserveras för att ge utrymme för en gemensamhetsanläggning (PBL 4 kap 18 § första stycket)
GENOMFÖRANDETID	Genomförandetiden är 5 år från det datum planen vinner laga kraft (PBL 4 kap 21 §)

Till planen hör:	<input type="checkbox"/> Miljökonsekvensbeskrivning	<input checked="" type="checkbox"/> Utlåtande efter granskning
<input type="checkbox"/> Planprogram	<input checked="" type="checkbox"/> Fastighetsförteckning	<input type="checkbox"/>
<input checked="" type="checkbox"/> Planbeskrivning	<input type="checkbox"/> Samrådsredogörelse	<input type="checkbox"/>
<input checked="" type="checkbox"/> Genomförandebeskrivning	<input type="checkbox"/> Illustrationskarta	<input type="checkbox"/>

### Detaljplan för

## del av kv. Smultronet

Salems kommun	Stockholms län	Beslutsdatum	Instans
LAGA KRAFT		Godkännande	
Plan- och exploateringsenheten		Antagande 2017-02-07	BoM
Upprättad i mars 2016	Reviderad i oktober 2016	Laga kraft 2017-02-28	
Cecilia Törning Planarkitekt	Martin Mansell Plan- och exploateringschef	<b>82-82</b>	