



PLANBESTÄMMELSER

Följande gäller inom områden med nedanstående beteckningar. Där beteckning saknas gäller bestämmelser inom hela planområdet. Endast angiven användning och utformning är tillåten.

Grundkartans beteckningar
 Nivåkurvor
 Befintlig väg

Gräns- och linjebeteckningar
 Plangräns ritad 3 m utanför planområdet
 Gatur-, kvarters-, eller annan områdesgräns
 Bestämmelesgräns
 Illustrationslinje
 Gränslinje ej avsedd att fastställas
 Utgående gränser

Områdesbeteckningar
 Gatumark
 Parkmark
 Bostäder
 Bc Gemensamhetslokaler
 Bg Framtida bildock
 C Leksala, handel, gemensamhetslokaler



Övriga beteckningar
 Område som ej får bebyggas
 Högsta bygghöjd över kommunens nollplan
 Högsta bygghöjd i meter
 +00.00 Föreslagen gatuhöjd
 |:000 Gatuljning
 (+00.0) Illustrerad markhöjd
 bollplan Illustrationstext
 I, II, III Antal våningar
 s Radhus
 u Ledningsområde
 x₁x₂ Område för gångtrafik
 z Område för körtrafik
 0000 Byggnadsyta inom kvarter
 0000

Samtliga planbestämmelser finns redovisade i dokumentet *Tillägg till planbestämmelser* som ersätter bestämmelserna ovan.

Underliggande plankarta för *Stadsplan för del av Söderbyområdet, Söderby VI*, fastställd 1967-11-17, gäller jämsides med denna plankarta.

Administrativa bestämmelser
 Genomförandetiden är 5 år efter att planen vunnit laga kraft.

Skala 1:1000 i originalformat A2
 Skala 1:2000 i format A4

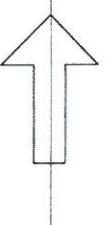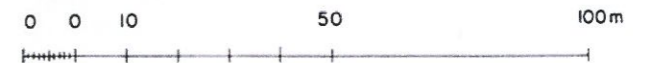

ÄNDRING GENOM TILLÄGG TILL DETALJPLAN FÖR KV BOFINKEN

i Salem, Salems kommun, Stockholms län
 Plan nr 82-80, tillägg till gällande detaljplan nr 82-06
 dnr 2012/133

TILLÄGG TILL PLANKARTA

ENKELT PLANFÖRFARANDE, 2013-04-22
 Antagen av BoM 2013-06-11.
 Laga kraft 2013-07-30

Miljö- och samhällsbyggnadsförvaltningen

ETTELVA Arkitekter

Conny Olsson

Lina Kumlin