



## FÖRSTUKVIST

## BYGGBESKRIVNING


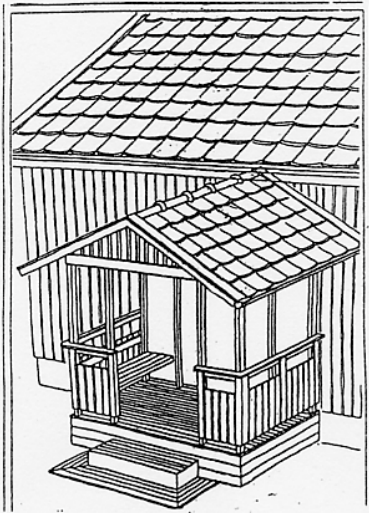


## FÖRSTUKVIST FRAMIFRÅN

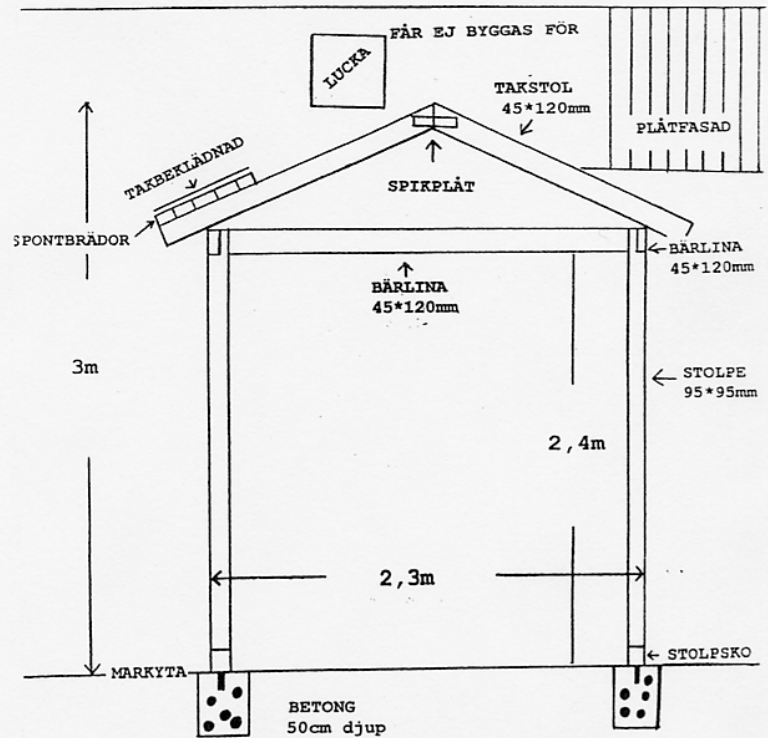



## FÖRSTUKVIST UPPIFRÅN

## FÖRSTUKVIST FRÅN SIDAN

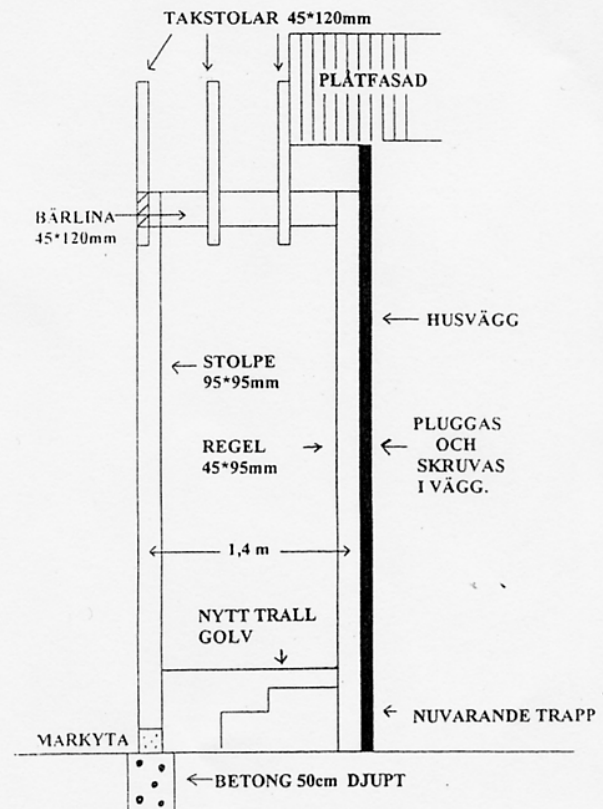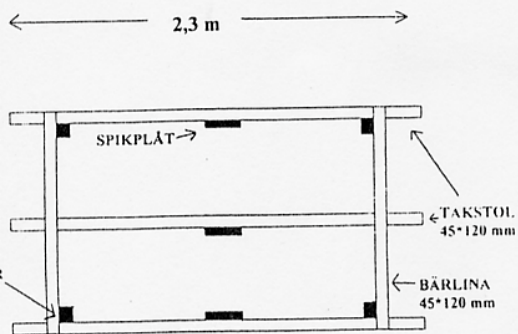




TYPRITNING 1A

FÖRSLAG TILL  
TILLVAL-UTEPLATS

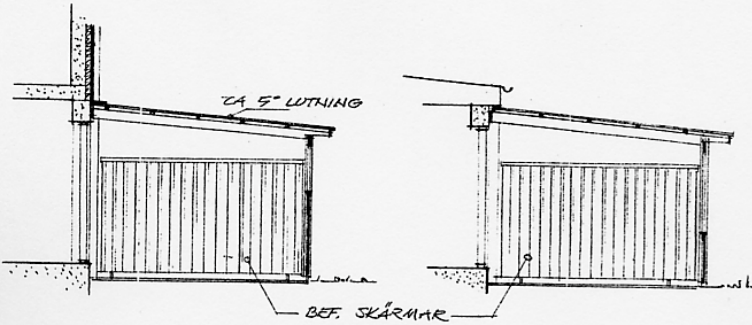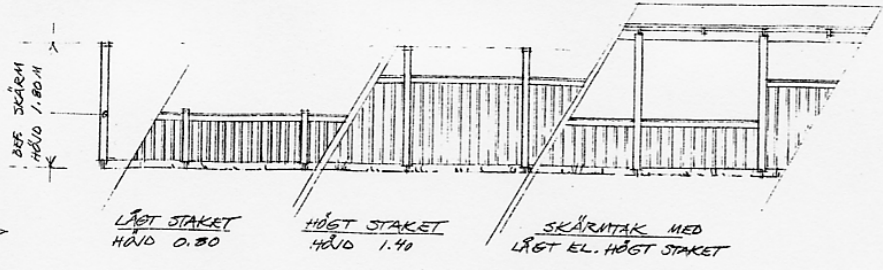






SKÄRM TAK VID  
TVÄRPLANSHUS

SKÄRM TAK VID  
ENPLANSHUS

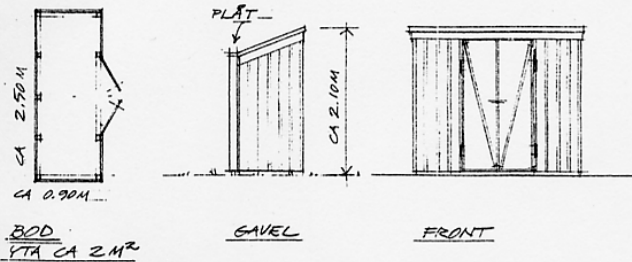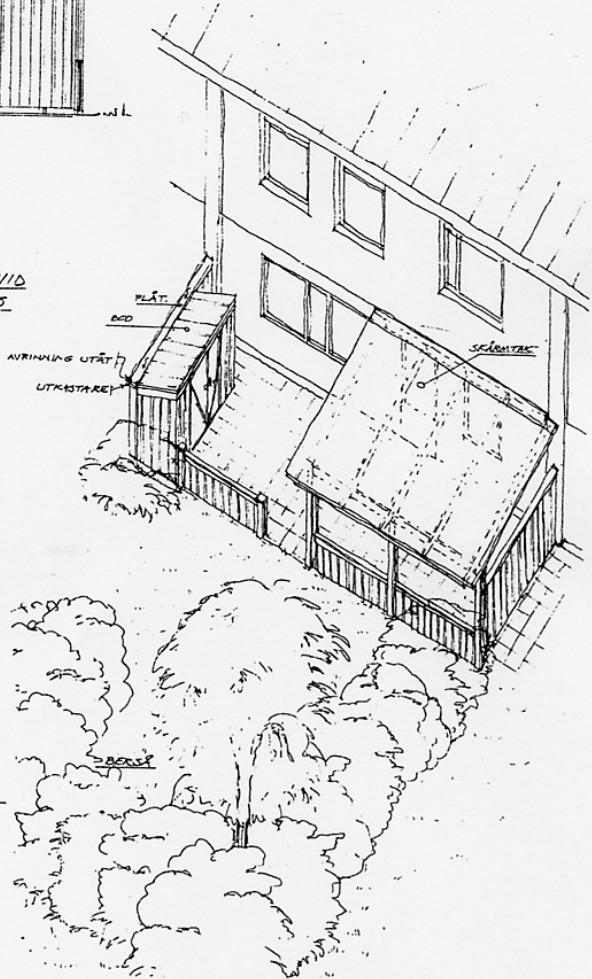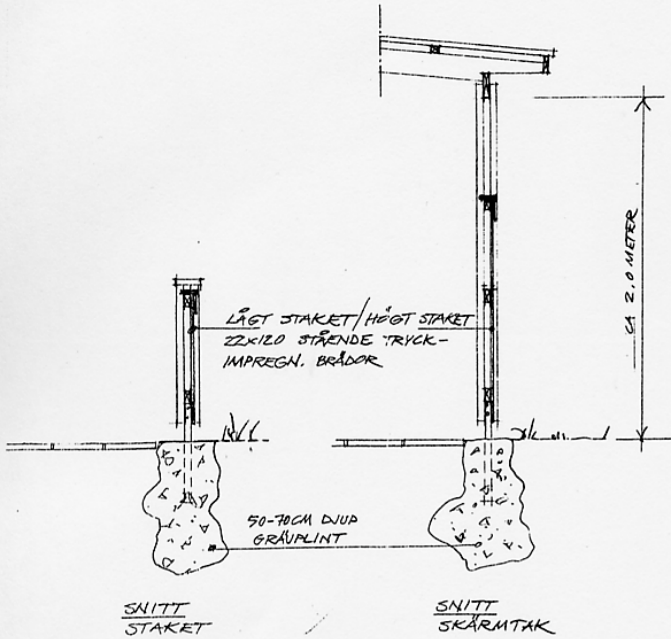

REV A: LÅGSKÄRM TAK 15 750306  
 AB SVENSKA BOSTÄDER  
 SALEM - RÅDHUS  
 YTTRE MILJÖ  
 FÖRSLAG TILLVAL  
 DAT 871205  
 SKALA 1:100/150/120  
**KJELL JONSON**  
 ARKITEKTKONTOR  
 JOHAN SKYTTS VÄG 200 125 34 ALVSJÖ  
 TEL: 08-99 98 00 FAX: 08-647 31 22

TYPRITNING 1B

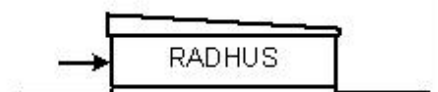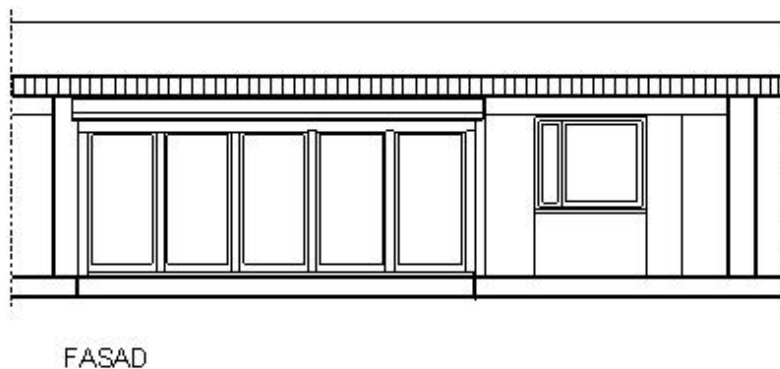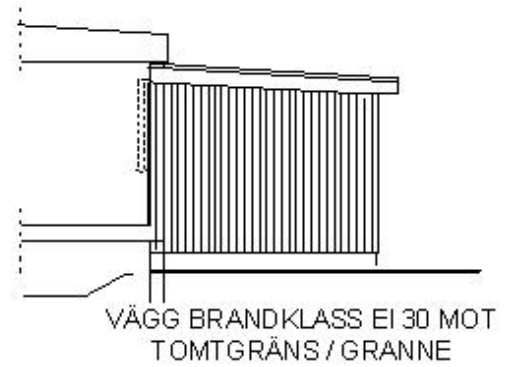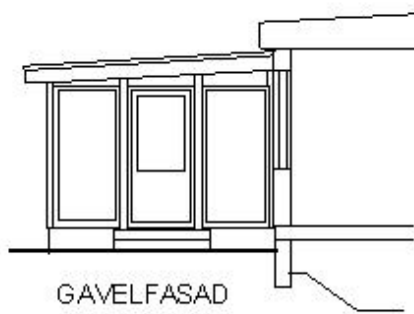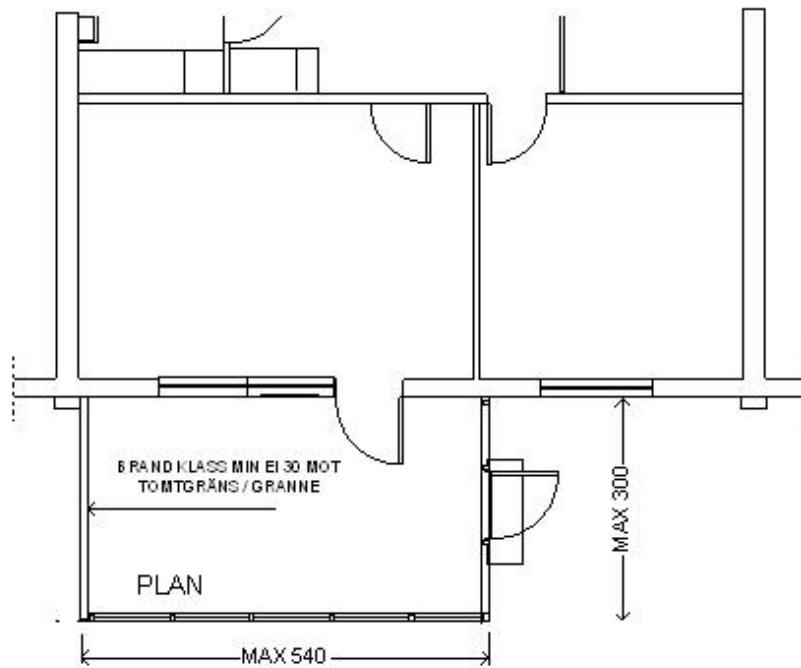

2007 06 19

SALEMS KOMMUN

HUSTYP Ar

INGLASAT UTERUM

FASTIGHET:

PLAN, FASADER






ADRESS:

SKALA 1:100

DATUM:

Ar-2



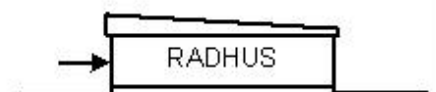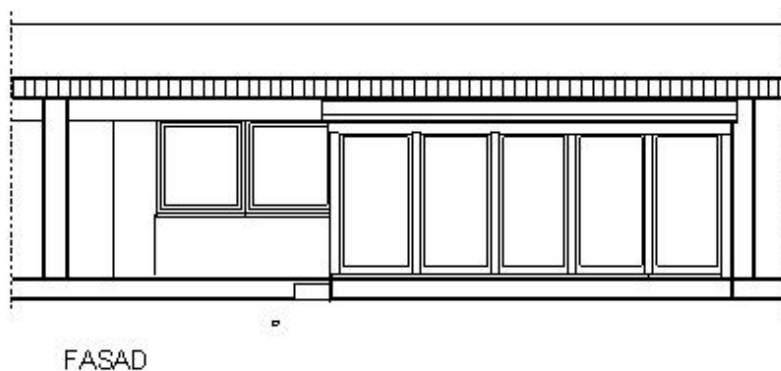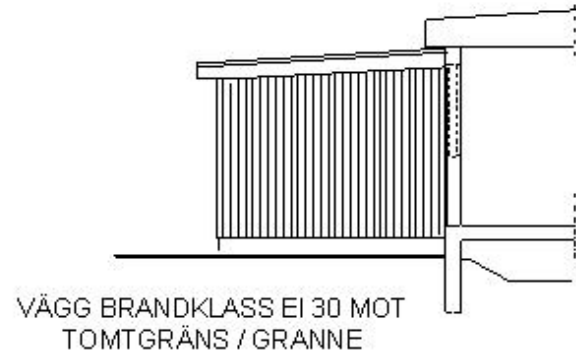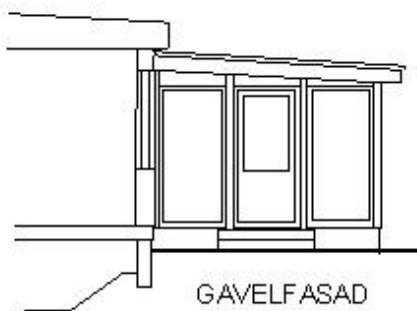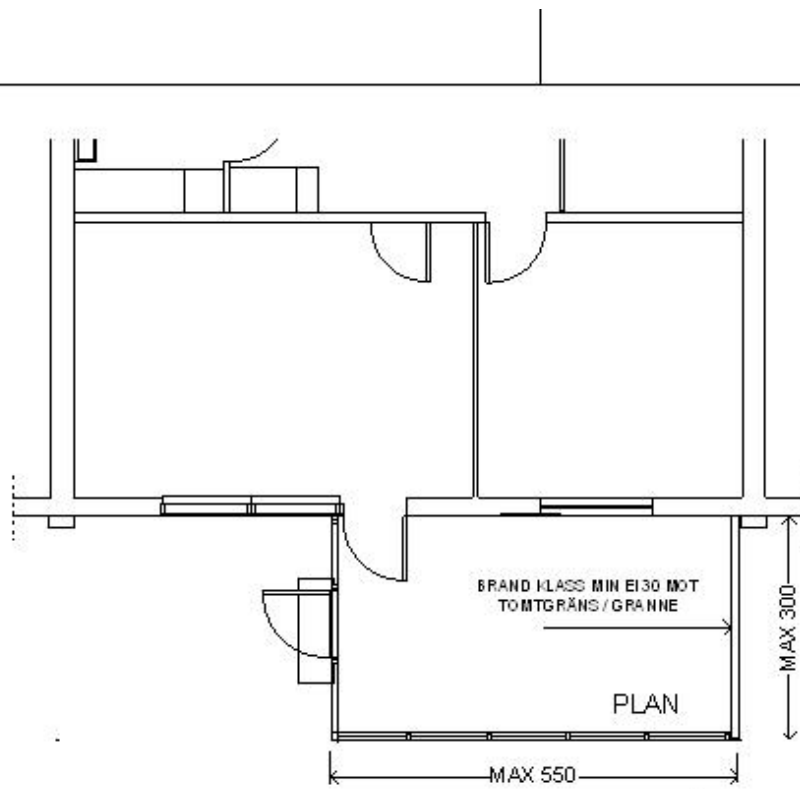

2007 06 18

SALEMS KOMMUN

HUSTYP Ar INGLASAT UTERUM, ALT ?

FASTIGHET:

PLAN, FASADER

ADRESS:

SKALA 1:100

DATUM:

Ar-3<sup>alt</sup>