



PLANBESTÄMMELSER

Följande gäller inom områden med nedanstående beteckningar. Där beteckning saknas gäller bestämmelser inom hela planområdet. Endast angiven användning och utformning är tillåten.


- Grundkartans beteckningar**
- Nivåkurvor
 - Befintlig väg
 - Fastighetsgräns
- Gräns- och linjebeteckningar**
- Linje tre (3) meter utanför stadsplaneområdet
 - Kvarteregräns
 - Bestämelsegräns
 - Illustrationlinje
 - Tidigare fastställda gränser
 - Utgående gränser
- Områdesbeteckningar**
- Bostäder
 - Framtida bildäck
- Övriga beteckningar**
- Område som ej får bebyggas
 - Illustrerad markhöjd
 - Illustrationstext
 - Antal våningar
 - Radhus
 - Ledningsområde
 - Byggnadsyta inom kvarter

Samtliga planbestämmelser finns redovisade i dokumentet *Tillägg till planbestämmelser* som ersätter bestämmelserna ovan.

Underliggande plankarta för *Ändrad stadsplan för kvarteret Orren i Salemstaden, inom Söderby VI*, fastställd 1970-06-17, gäller jämsides med denna plankarta.

Administrativa bestämmelser
Genomförandetiden är 5 år efter att planen vunnit laga kraft.

Skala 1:1000 i originalformat A2
Skala 1:2000 i format A4

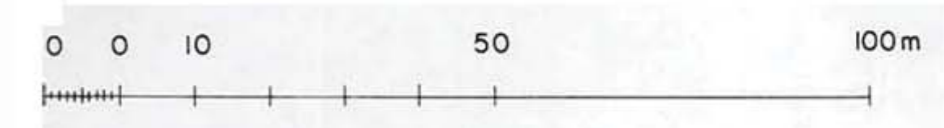

ÄNDRING GENOM TILLÄGG TILL DETALJPLAN FÖR KV ORRTUPPEN
i Salem, Salems kommun, Stockholms län
Plan nr 82-79, tillägg till gällande detaljplan nr 82-17
dnr 2012/132

TILLÄGG TILL PLANKARTA

ENKELT PLANFÖRFARANDE, 2013-03-04
Antagen av BoM 2013-05-07
Laga kraft 2013-05-31

Miljö- och samhällsbyggnadsförvaltningen ETTELVA Arkitekter

Conny Olsson Lina Kumlin