

PLANBESTÄMMELSER

Följande gäller inom områden med nedanstående beteckningar. Där beteckning saknas gäller bestämmelser inom hela planområdet. Endast angiven användning och utformning är tillåten.

Grundkartans beteckningar
 ~~~~~ Nivåkurvor  
 - - - - - Befintlig väg

Gräns och linjebeteckningar  
 —●— Plangräns ritad 3 m utanför planområdet  
 - - - - - Kvarteregräns  
 - · - · - Bestämmelesgräns  
 - - - - - Illustrationslinje  
 ——— Tidigare fastställda gränser  
 ——— Utgående gränser

Områdesbeteckningar  
 B Bestäder  
 Bg Framtida bildäck


Övriga beteckningar  
 (· · · · ·) Område som ej får bebyggas  
 (+000) Illustrerad markhöjd  
 lek Illustrationstext  
 I, II Antal våningar  
 s Radhus  
 b | 0000 Byggnadsyta inom kvarter  
 l | 0000

Samtliga planbestämmelser finns redovisade i dokumentet  
 Tillägg till planbestämmelser som ersätter bestämmelserna ovan.

Underliggande plankarta för Ändrad stadsplan för kvarteret Lärkan i  
 Salemstaden, inom Söderby VI, fastställd 1971-03-16, gäller jämsides  
 med denna plankarta.

Administrativa bestämmelser  
 Genomförandetiden är 5 år efter att planen vunnit laga kraft.

Skala 1:1000 i originalformat A2  
 Skala 1:2000 i format A4

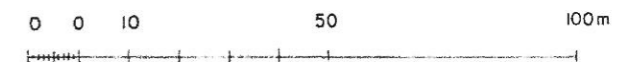

## ÄNDRING GENOM TILLÄGG TILL DETALJPLAN FÖR KV SÄNGLÄRKAN

i Salem, Salems kommun, Stockholms län  
 Plan nr 82-81, tillägg till gällande detaljplan nr 82-20  
 dnr 2012/154

## TILLÄGG TILL PLANKARTA

ENKELT PLANFÖRFARANDE  
 Antagen av BoM 2015-06-16  
 Laga kraft 2015-07-18

Miljö- och samhällsbyggnadsförvaltningen

ETTELVA Arkitekter

*Conny Olsson*  
 Conny Olsson

*Lina Kumlin*  
 Lina Kumlin