



FÖRSTUKVIST


BYGGBESKRIVNING

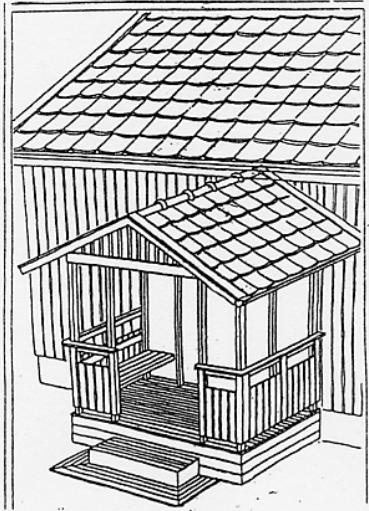


FÖRSTUKVIST FRAMIFRÅN

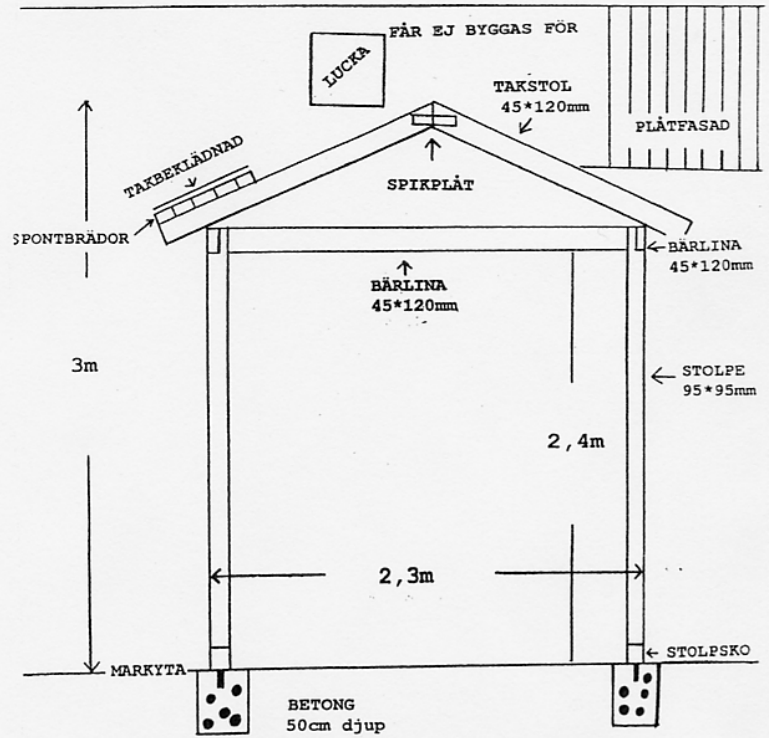

FÖRSTUKVIST UPPIFRÅN


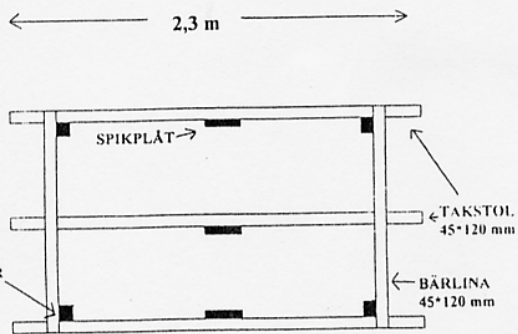


FÖRSTUKVIST FRÅN SIDAN

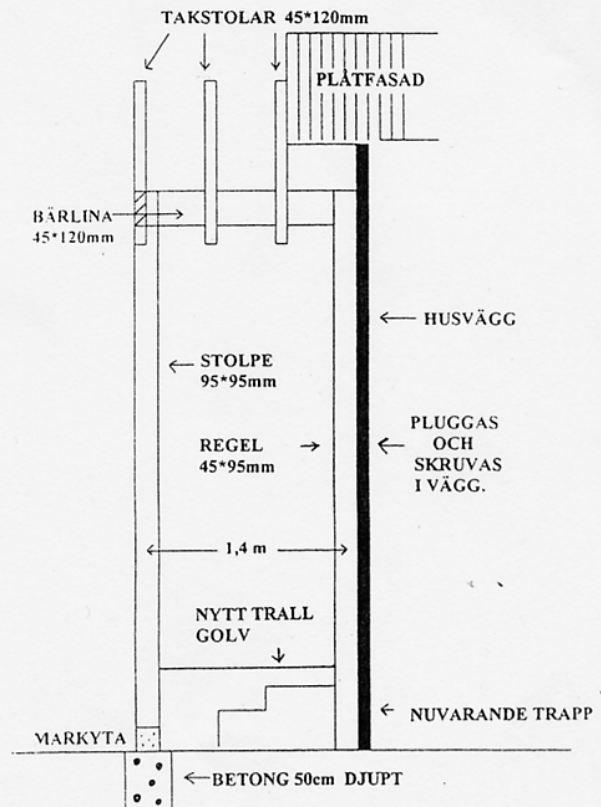




TYPRITNING 1A

FÖRSLAG TILL
TILLVAL-UTEPLATS

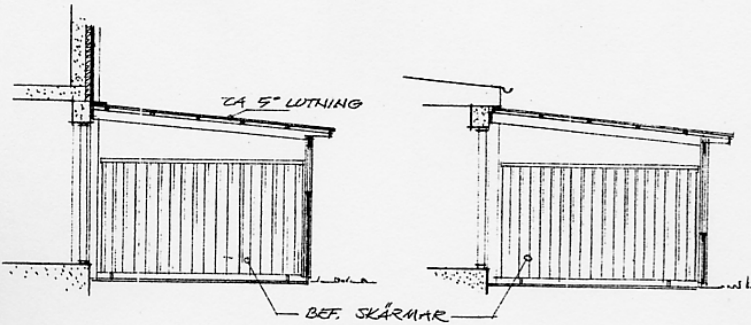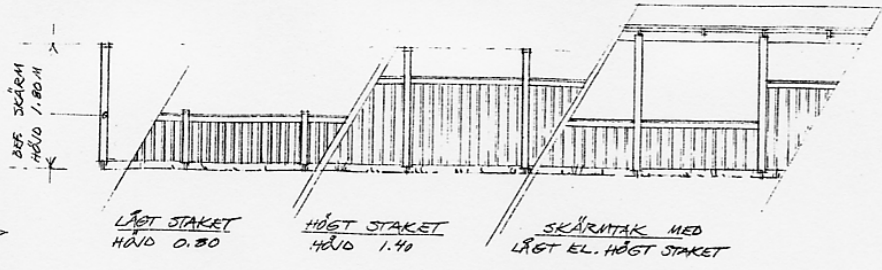

SKÄRM TAK VID
TVÄRPLANSHUS

SKÄRM TAK VID
ENPLANSHUS

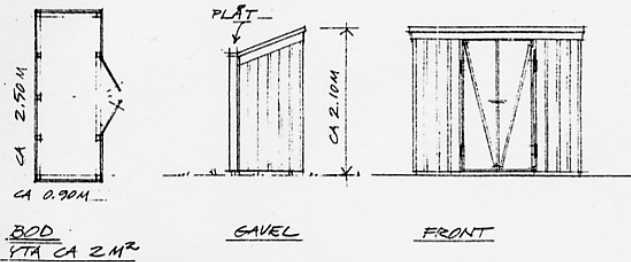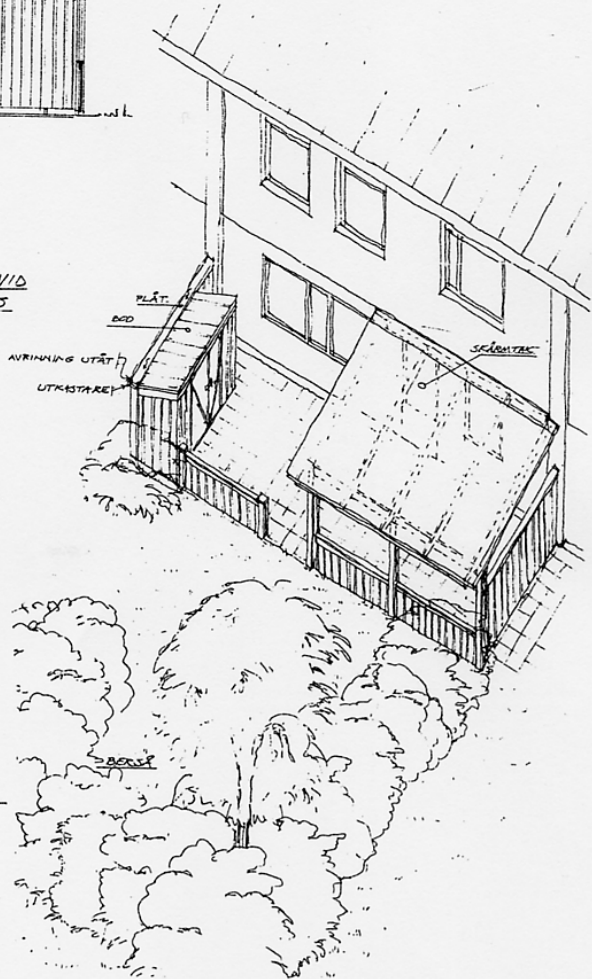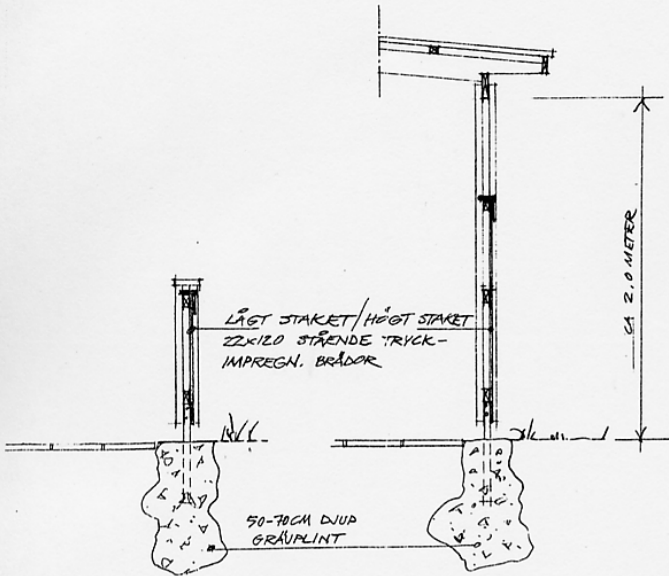

REV A: LÅGSKÄRM TAK 4 950306

AB SVENSKA BOSTÄDER

SALEM - RÅDHUS

YTTERE MILJÖ

FÖRSLAG TILLVAL






DAT 891205

SKALA 1:100 / 50 / 20

KJELL JONSON
ARKITEKTKONTOR

JOHAN SKYTTEGÅG 200 125 34 ALVSTJ
TEL: 08-99 98 00 FAX: 08-647 31 22

TYPRITNING 1B

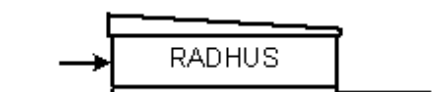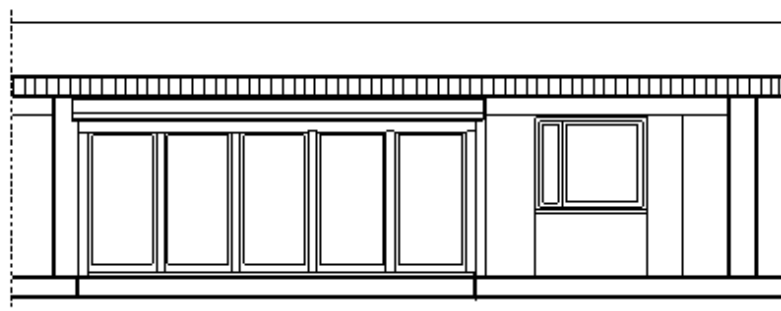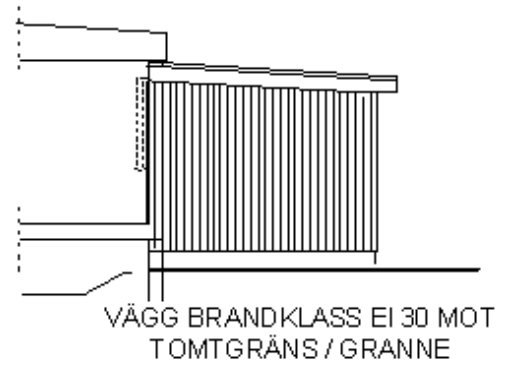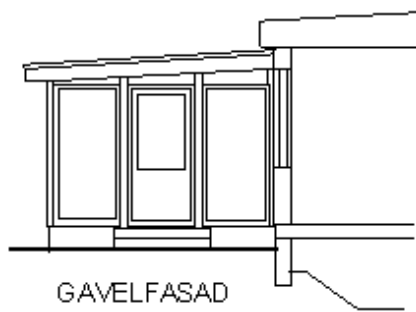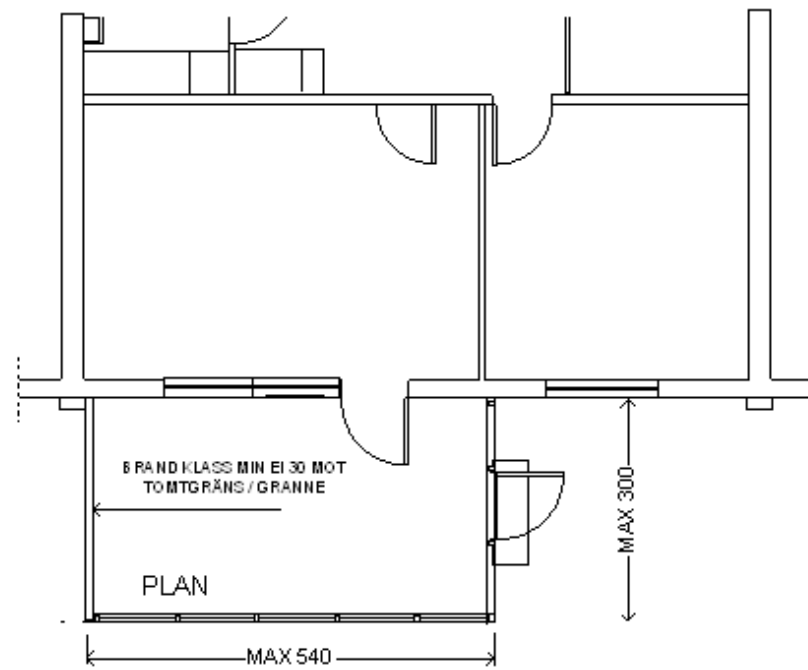

2007 06 19

SALEMS KOMMUN

HUSTYP Ar

INGLASAT UTERUM

FASTIGHET:






PLAN, FASADER

ADRESS:

SKALA 1: 100

DATUM:

Ar-2

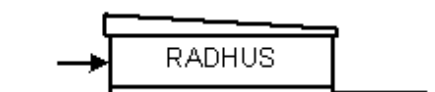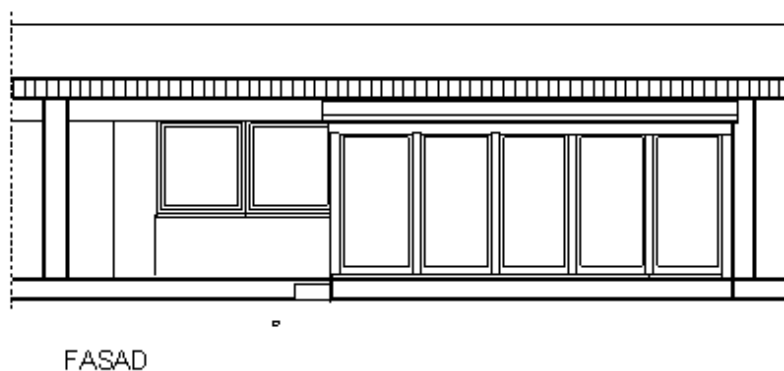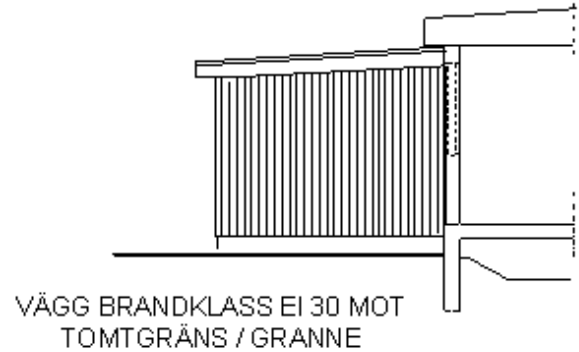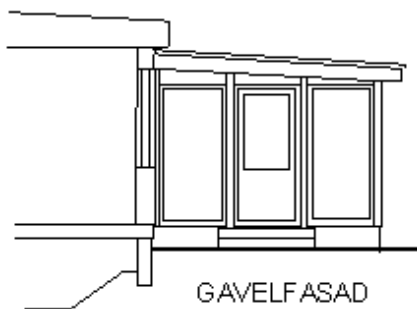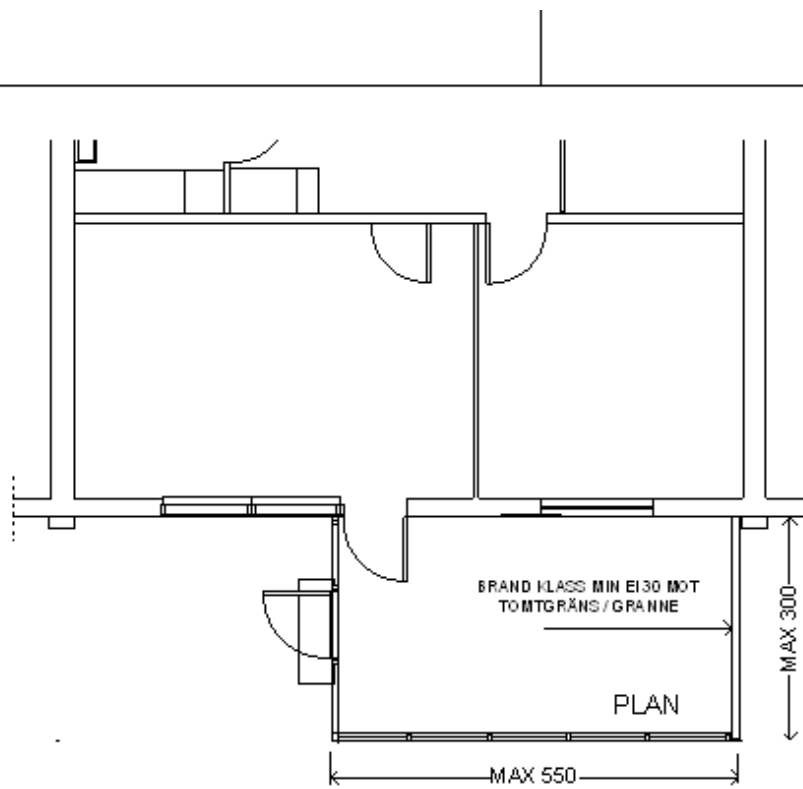

2007 06 18

SALEMS KOMMUN	HUSTYP Ar	INGLASAT UTERUM, ALT ?
FASTIGHET:	PLAN, FASADER	Ar-3 ^{alt}
ADRESS:	SKALA 1:100 DATUM:	