



Detaljplan för
del av Salem 5:3, arbetsplatsområde vid
Söderby Gårds väg, norra delen,
plan nr 83-07

Salems kommun, Stockholms län


Upprättad av ETELVA arkitekter 2008-02-04.

Reviderad efter samråd 2009-11-06

Reviderad efter utställning 2010-09-13

ILLUSTRATION

Skala 1:1000 i A3

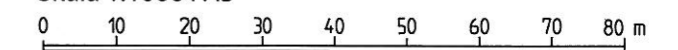

ETELVA ARKITEKTER /