


Detaljplan för
 del av Salem 5:3, arbetsplatsområde vid
 Söderby Gårds väg, södra delen,
 plan nr 83-15
 Salems kommun, Stockholms län

Upprättad av ETELVA arkitekter 2008-02-04.
 Reviderad efter samråd 2009-11-06
 Reviderad efter utställning 2010-09-13

ILLUSTRATION

Skala 1:1000 i A3

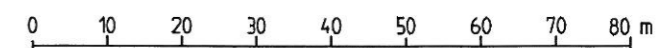

ETELVA ARKITEKTER /