


Förslag till  
 ändring av stadsplanen för  
**KV. SLUTTNINGEN, UTTRINGE GÅRDS VÄG M.FL.  
 I RÖNNINGE, SALEMS KOMMUN**

Upprättat den 1 juni 1972

*Bengt Carlberg*  
 Bengt-S Carlberg  
 stadsarkitekt

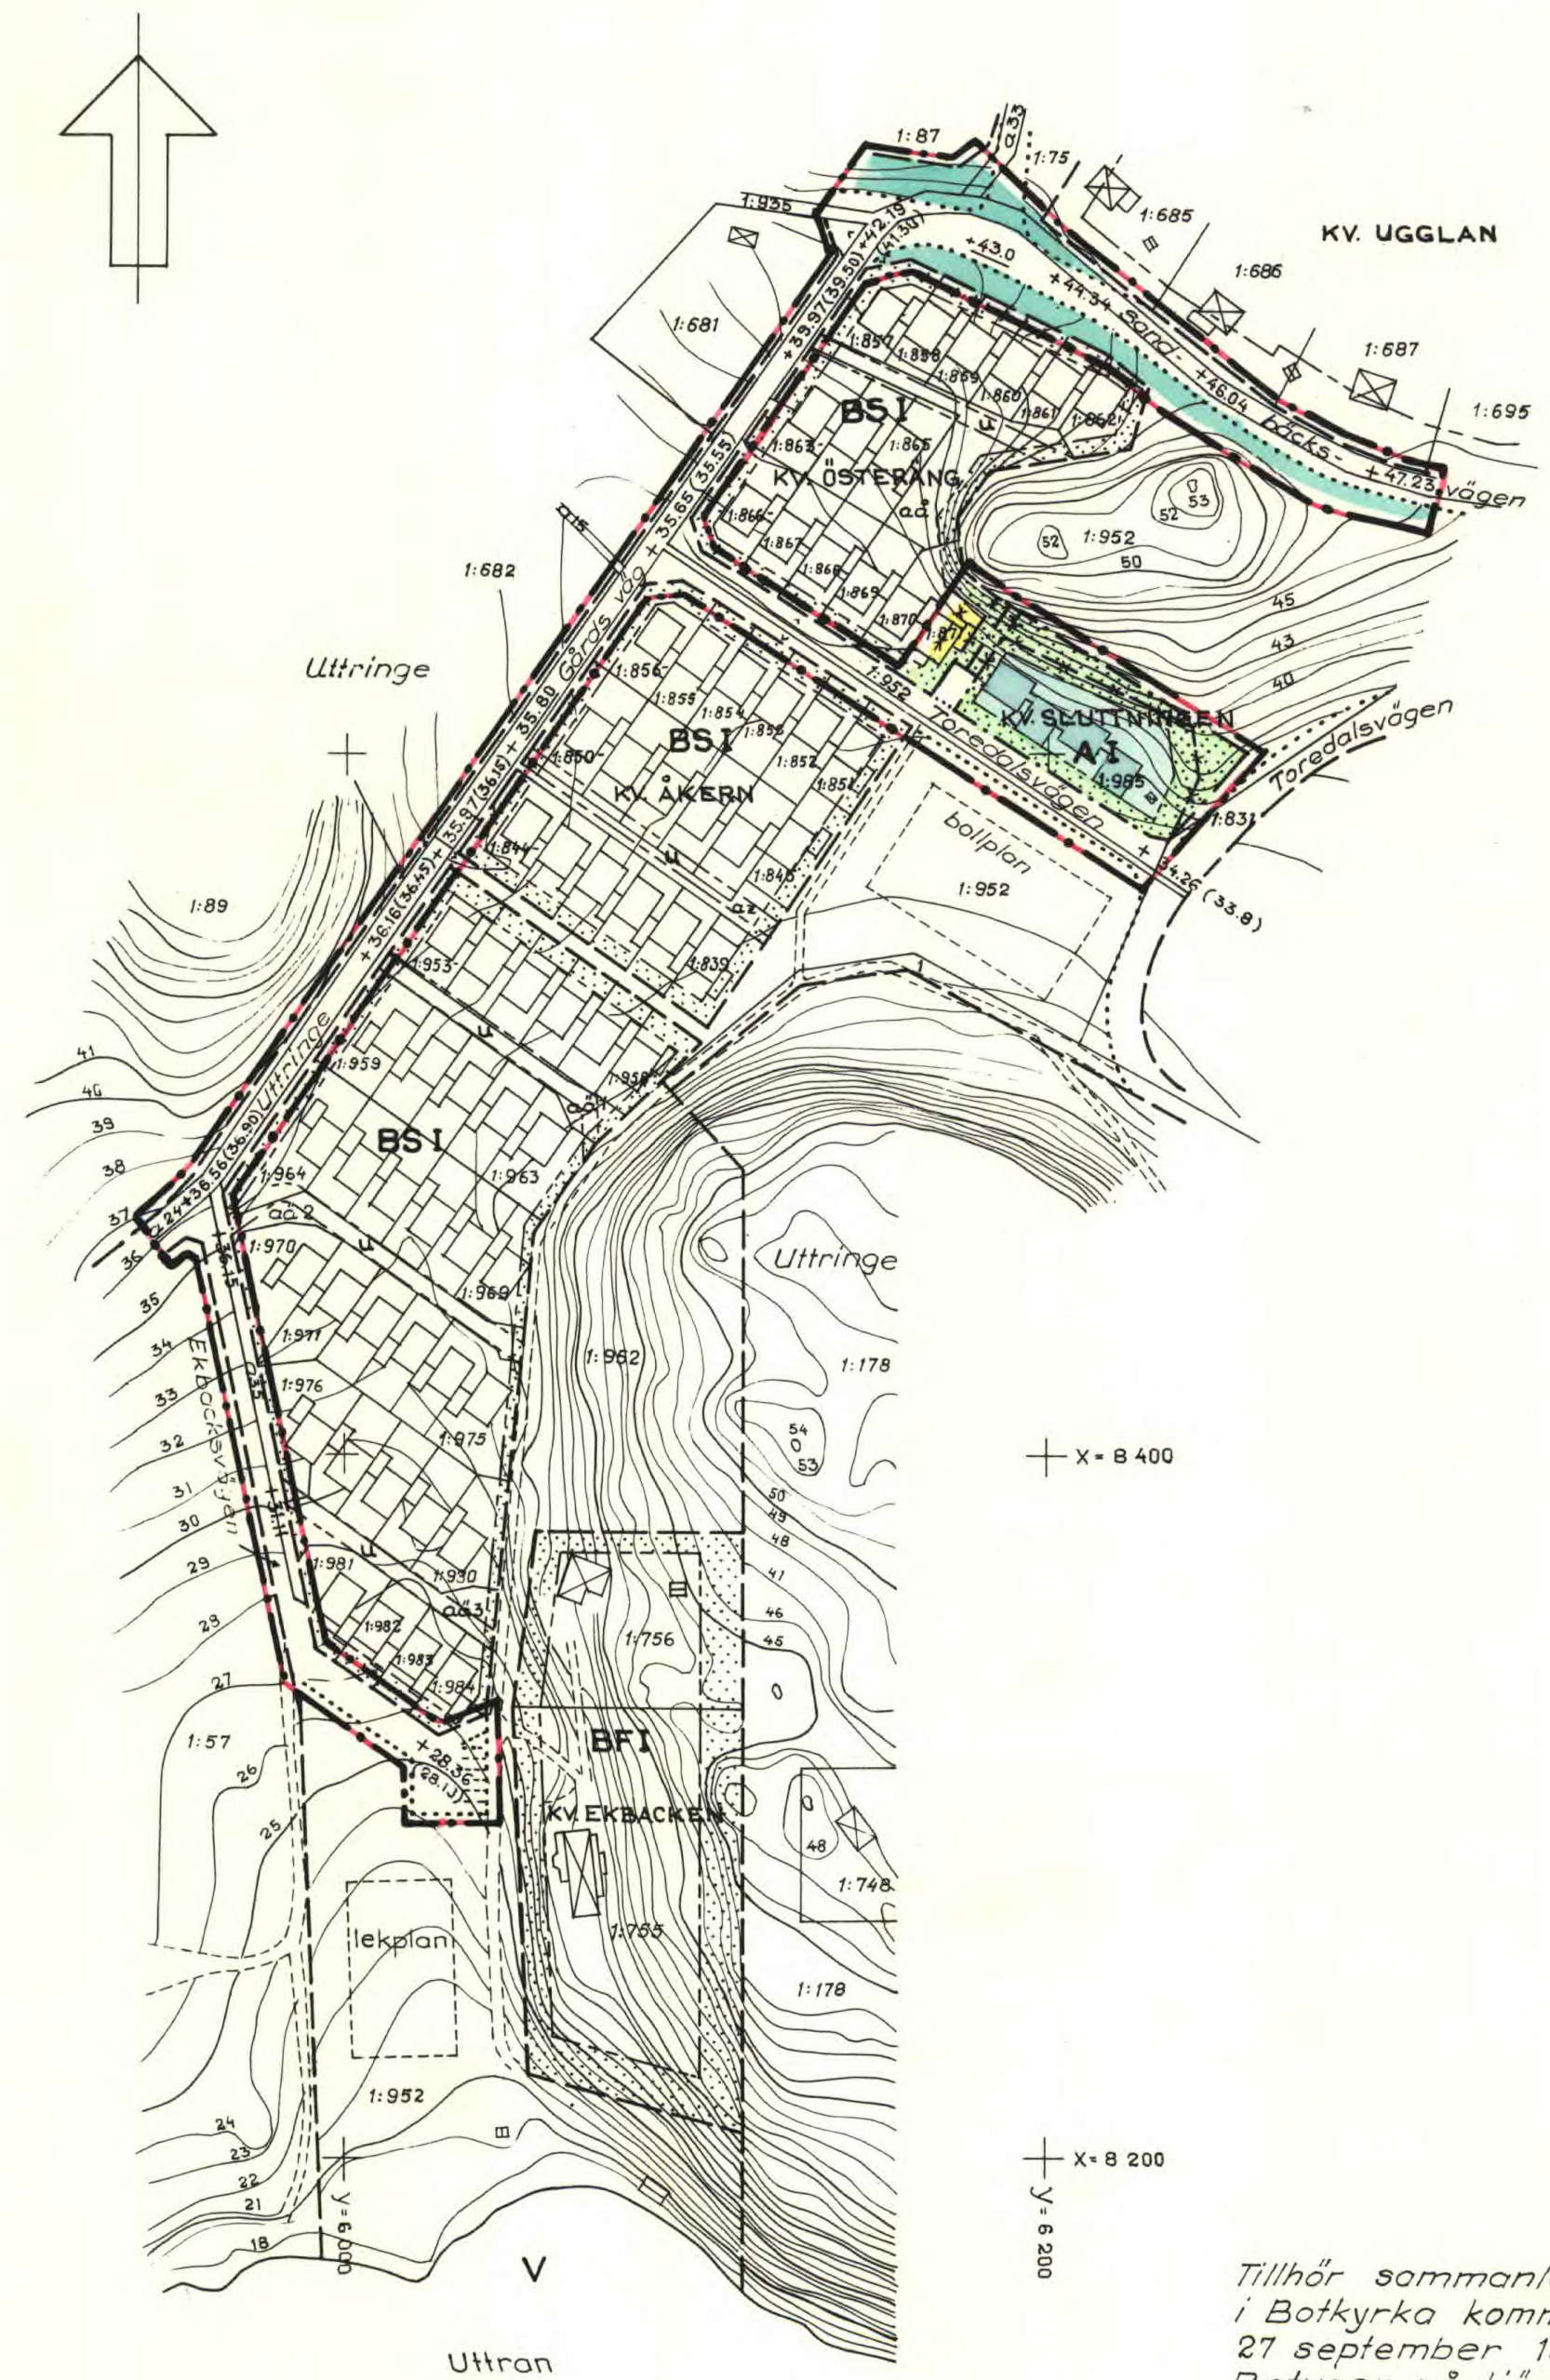

BETECKNINGAR

GRUNDKARTAN

- Gällande områdes och bestämmelsegräns
- Fastighetsgräns
- Väg
- ⊠ Boningshus
- ⊞ Uthus
- ~ Nivåkurvor
- ⊞ Transformator

BETECKNINGAR

STADSPLANEKARTAN


- Stadsplanegräns belägen 3 m utanför området
- Gällande områdesgräns avsedd att bibehållas
- Gällande bestämmelsegräns avsedd att bibehållas
- Gällande områdesgräns avsedd att utgå
- Gällande bestämmelsegräns avsedd att utgå
- Kvarters- eller annan områdesgräns
- Bestämmelsegräns
- Gränslinjer ej avsedda att fastställas
- ⊞ Gata eller torg, park
- A Område för allmänt ändamål
- BF Område för bostadsändamål, fristående hus
- BS Område för bostadsändamål, kedjehus
- V Vattenområde
- Mark som icke får bebyggas
- u Mark tillgänglig för underjordiska ledningar
- +0.0 Gällande gatuhöjd
- (-0.0) Gällande gatuhöjd avsedd att utgå
- +0.0 Gatuhöjd
- I Antal våningar

74-05-07  
 År 19... fastställdes denna stadsplanändring på sitt länsstyrelsens beslut samma dag närmare utläs; och må enligt 150 § 3 st. by planlagen talan icke fullföljas mot nämnda beslut, varför detsamma omedelbart vunnit laga kraft. Länsstyrelsen i Stockholms län som ovan.  
 På tjänstens vägnar  
*Eva Söderström*

År 19...  
 fastställdes denna ändring av stadsplan i kommunstyrelsens beslut samma dag närmare utläs; och må enligt 150 § 3 st. by planlagen talan icke fullföljas mot nämnda beslut, varför detsamma omedelbart vunnit laga kraft. Länsstyrelsen i Stockholms län som ovan.  
 På tjänstens vägnar

Tillhör sammanläggningsdelegerades i Botkyrka kommun beslut den 27 september 1973 § 139  
 Betygas på tjänstens vägnar:  
*Åke Blomqvist*  
 Åke Blomqvist  
 Sammanläggningsdelegerades sekreterare

Grundkartan upprättad år 1962 och 1966 av lantmätare Lars Blomqvist samt kompletterad med fastighetsindelning och bebyggelse år 1972

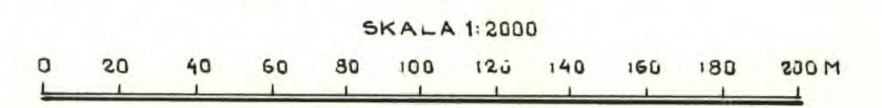

Kopians likhet med originalet bestyrkes i tjänsten:  
*E. Merg.*  
**PL:2071**