

nr 2013/227


Illustration till detaljplan  
för del av kv Älkistan

2014-09-05 /KH Datum ritat  
2015-06-08/KH

Alternativ parkeringslösning


Antagen av Bygg- och miljönämnden 2014-12-16, §137  
Laga kraft 2015-05-28  
/Karin Hoos  
Planarkitekt

SEKTION A-Å  
PARKERING LÅNGS GARNUDDSVÄGEN  
SKALA 1:50

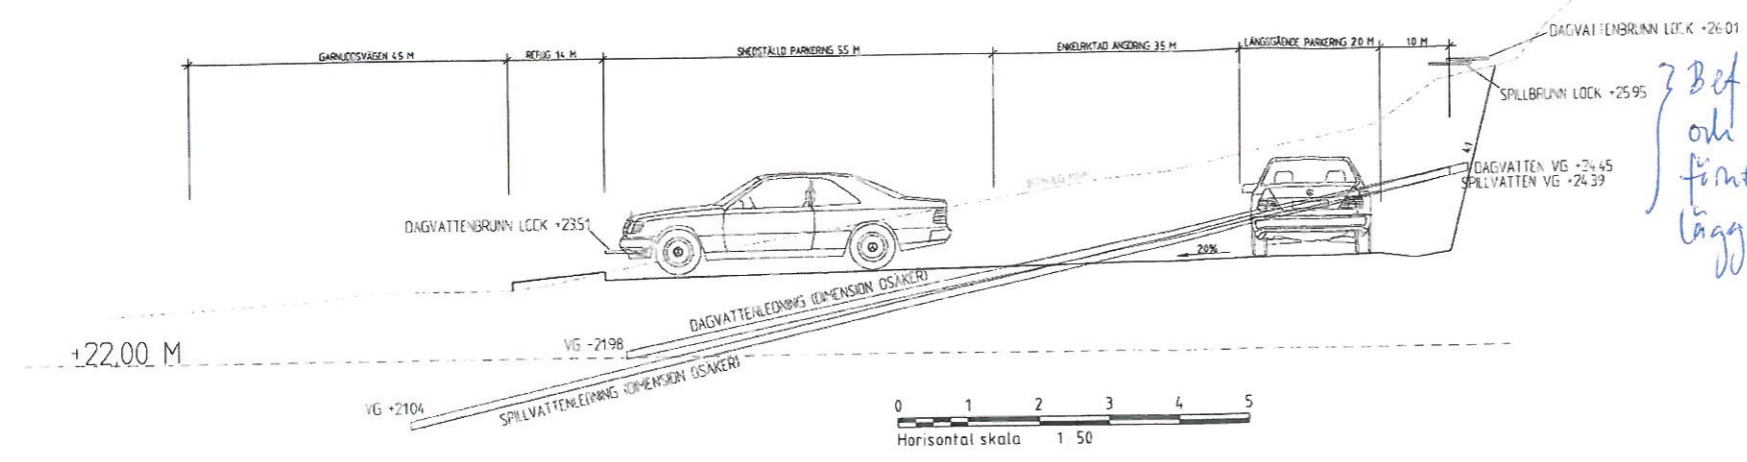

3 Bef. ledning  
och brunn  
färdigställt  
läggs om

Tillfartens läge och  
utformning anpassas till planerings,  
se planbeskrivning

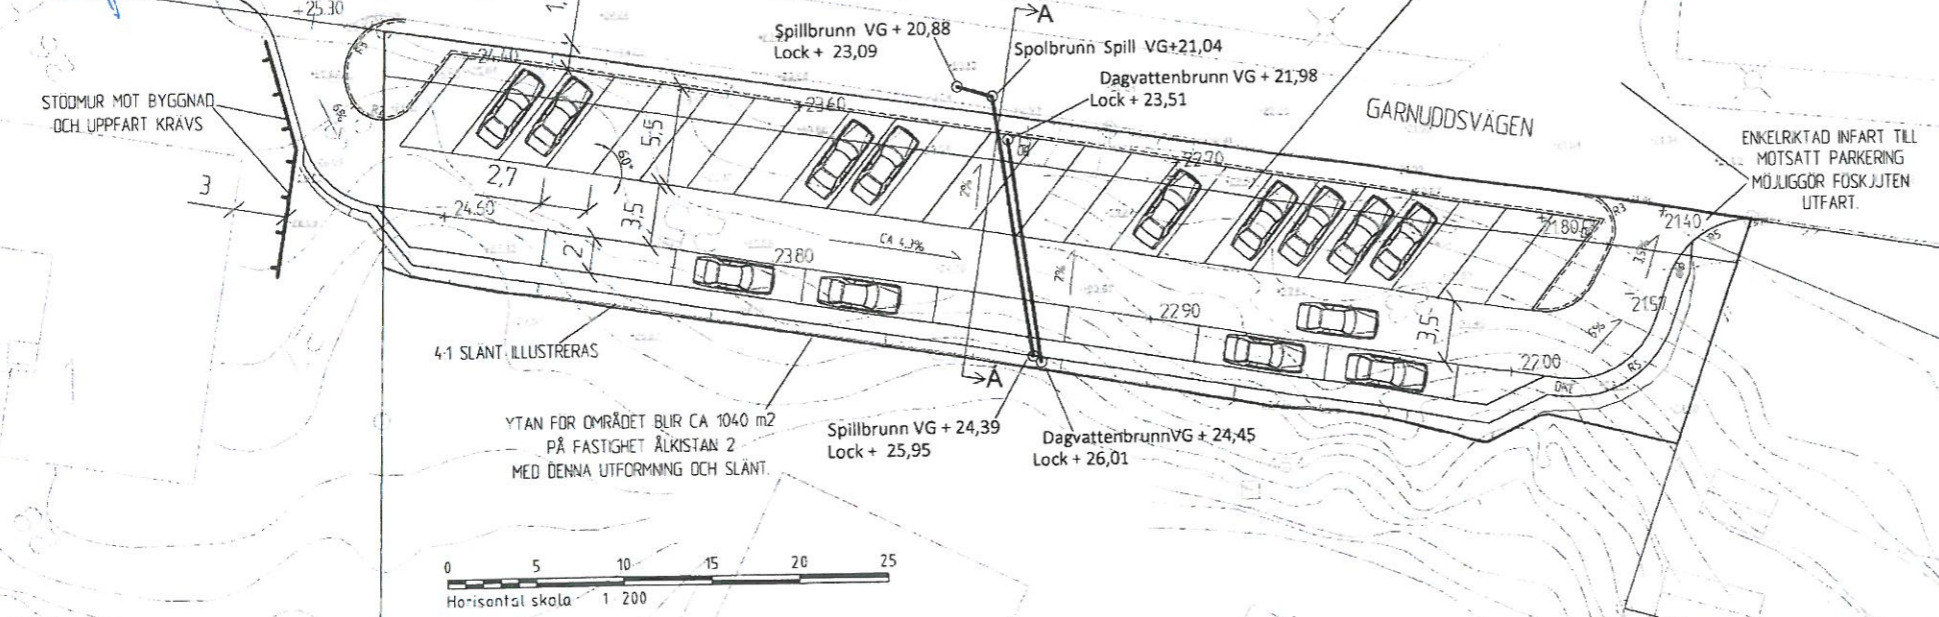

ANMÄRKNING:  
LUTNINGEN PÅ EN PARKERINGSPLATS BÖR INTE VARA STÖRRE ÄN 4% ENLIGT HUDDINGE KOMMUN HANDBOK. TVÄRFALL BÖR EJ VARA STÖRRE ÄN 2,5%.  
4% GOD STANDARD ENLIGT VGU FÖR START I BACKE.  
FÖRESLAGEN LÖSNING GER RESULTERAD LUTNING CA 4,6% OCH LÅNGSLUTNING CA 4,3%  
Koordinatystem Sveref 991800  
Hjälpsystem R+100

|                            |                |               |                  |          |          |                  |
|----------------------------|----------------|---------------|------------------|----------|----------|------------------|
| REV                        | ANT            | ÄNDRING AVSER | STAD             | DATUM    | TV DATUM | SV DATUM/REVISOR |
| FÖRSLAGSRITNING            |                |               |                  |          |          |                  |
| SALEMS KOMMUN              |                |               |                  |          |          |                  |
| NY PARKERING GARNUDDSVÄGEN |                |               |                  |          |          |                  |
| <b>SWECO</b>               |                |               | PLAN OCH SEKTION |          |          |                  |
| UPPDRAGSANSVÄRIG           | UPPDRAGSNUMMER | FÖRSTÄLLNING  | SKALA            | FOLIO    |          |                  |
| P. ALMKVIST                | 2184.073       | AT            | 1:200 & 1:50     | 100T0201 |          |                  |
| KONSTRUKTÖR                | GRANSK         | PROJEKTANT    | UTGÅVA           | REV      |          |                  |
| S. NORLING                 | P. ALMKVIST    | NORRKÖPING    | 7014-09-03       |          |          |                  |