




HAGSÄTERVÄGEN  
lokalgata

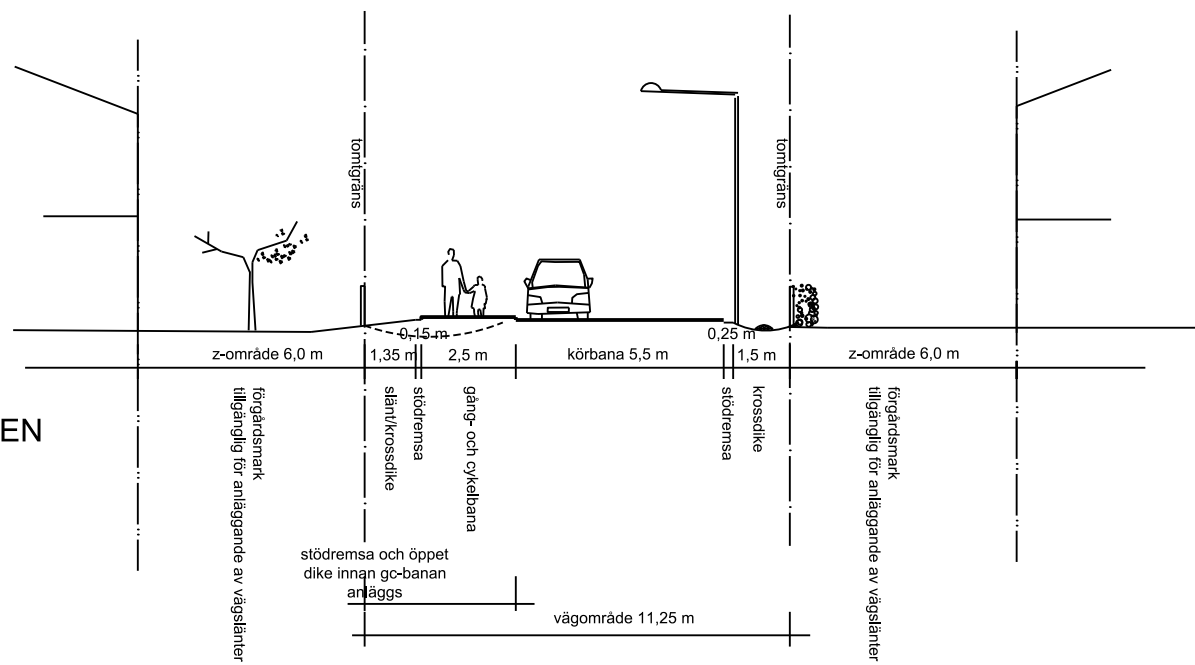

Sektion i kurvor

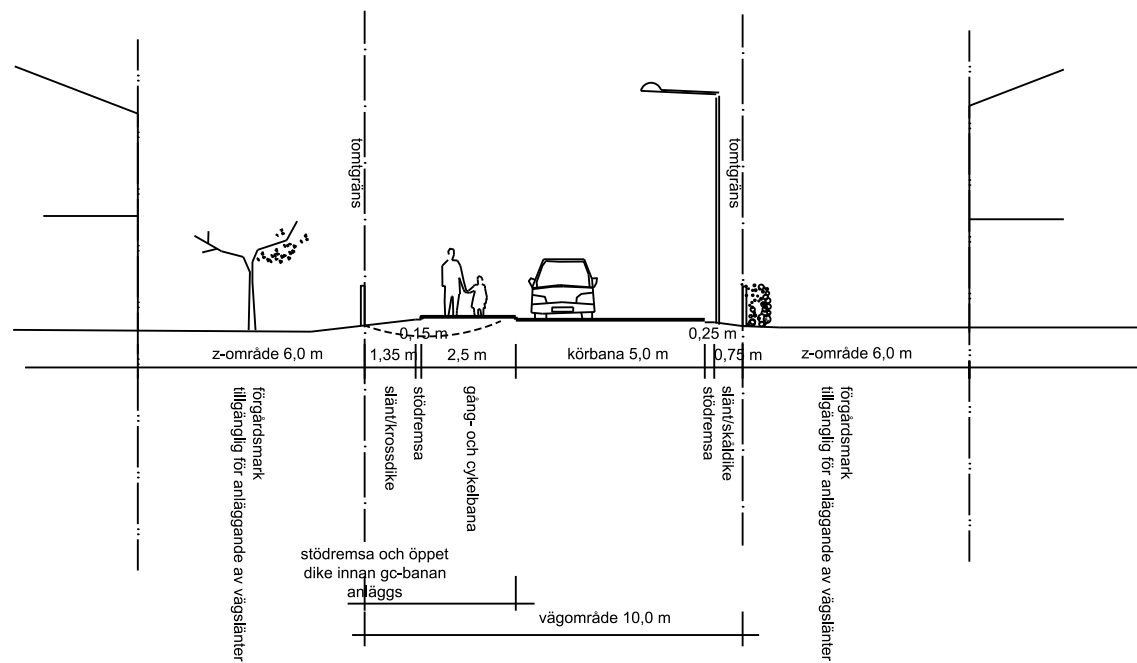

Sektion närmast Uttringevägen

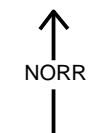

GATUSEKTIONER 3 2014-02-11		Illustration till detaljplan Bil. till gatukostnadsutredning	
Detaljplan för HELIODAL plan 80-59 "Laga kraft"			
Salems kommun, Stockholms län			
Conny Olsson Kommunarkitekt	Karin Hoas Planarkitekt	PG Carlsson Arkitekt SAR/MSA	
0 1 2 4 6 8 10 METER			
ORIGINALSKALA 1:100			