

FÖRSLAG TILL ÄNDRING OCH UTVIDGNING AV STADSPLAN  
 UPPRÄTTAT AV ADMINISTRATIVA KONTORETS PLANAVDELNING 1983-10-31

GÖRAN WAHLBERG  
 stadsarkitekt

ELSIE BACKSTRÖM  
 planingenjör

LÄNSSTYRELSEN STOCKHOLMS LÄN  
 Planeringsavdelningen  
 Planheten  
 1984-03-13  
 11 182 1/2 19

BETECKNINGAR PÅ PLANFÖRSLAGET

GRÄNSBETECKNINGAR

- STADSPANEGRÄNS
- GÄLLANDE OMRÅDESGRÄNS AVSEDD ATT BEHÅLLAS
- GÄLLANDE OMRÅDESGRÄNS AVSEDD ATT UTGÅ
- GÄLLANDE BESTÄMMELSEGRÄNS AVSEDD ATT UTGÅ
- OMRÅDESGRÄNS
- BESTÄMMELSEGRÄNS

OMRÅDESBETECKNINGAR

- ALLMÄN PLATS
- GATA
- PARK ELLER PLANTERING

BYGGNADSKVARTER

- B BOSTÄDER

SPECIALOMRÅDE

- V VATTENOMRÅDE

ÖVRIGA BETECKNINGAR AVSEDDA ATT FASTSTÄLLAS

- MARK SOM INTE FÅR BEBYGGAS
- 0.0 GÄLLANDE GATUHÖJD
- (-0.0) GÄLLANDE GATUHÖJD AVSEDD ATT UTGÅ
- +0.0 GATUHÖJD
- F FRISTÅENDE HUS
- Sk KEDJEHUS
- I, II ANTAL VÅNINGAR
- n FÖRBUD MOT VINDSINREDNING
- 40° TAKLUTNING
- ⊙-⊙ UTFARTSFÖRBUD, TVÄRSTRECK MED PIL MARKERAR
- ⊙-⊙ FÖRBUDETS SLUT
- z m GATUOMRÅDE

Ar 19 84-04-10... fastställer denna  
 stadsplanändring på sätt länsstyrelsens beslut samma  
 dag närmare uttår, och må enligt 150 § 3 st.  
 byggnadslagen talen icke fullföljas mot nämnda be-  
 slut, varför deltagarna omedelbart vunnit laga kraft,  
 länsstyrelsen i Stockholms län som ovan,  
 På tjänstens vägar  
 B. Pantzar



GRUNDKARTEBETECKNINGAR

- GRÄNS FÖR FASTIGHET ELLER SAMFALLT OMRÅDE
- GÄLLANDE KVARTERS- ELLER ANNAN OMRÅDESGRÄNS
- GÄLLANDE BESTÄMMELSEGRÄNS
- BYGGNAD
- VÄG
- STAKET
- HÄCK
- TELELEDNING
- EL-LEDNING Anm.: lägre mätklass
- DIKE
- STÖDMUR
- BRUNN
- NIVÅKURVOR
- 45.6 AVVÄGD HÖJD
- alt. FASTIGHETSBETECKNING
- 0 23 579 POLYGONPUNKT
- PUNKT I RUTNÄT

FOTOGRAMMETRISKT FRAMSTÄLLD  
 KARTA FLYGFOTOGRAFERAD ÅR 1970.  
 KOORDINATSYSTEM ST 74  
 HÖJDSYSTEM RH00 MÄTKLASS II  
 KARTKONTROLL UTFÖRD SEPT. 1983  
 GRUNDKARTAN UPPRÄTTAD OKT. 1983  
 GENOM UTDRAG UR  
 SALEMS KOMMUNS PRIMÄRKARTA

Tillhör kommunfullmäktiges i Salems  
 kommun beslut 1984.02.23. § 15  
 betygar  
 Leif Nordebring  
 Kommunfullm. ordf. Sekr.  
 Godkänd av BN  
 Antagen av KF  
 Fastställd av LS

SKALA 1:1000

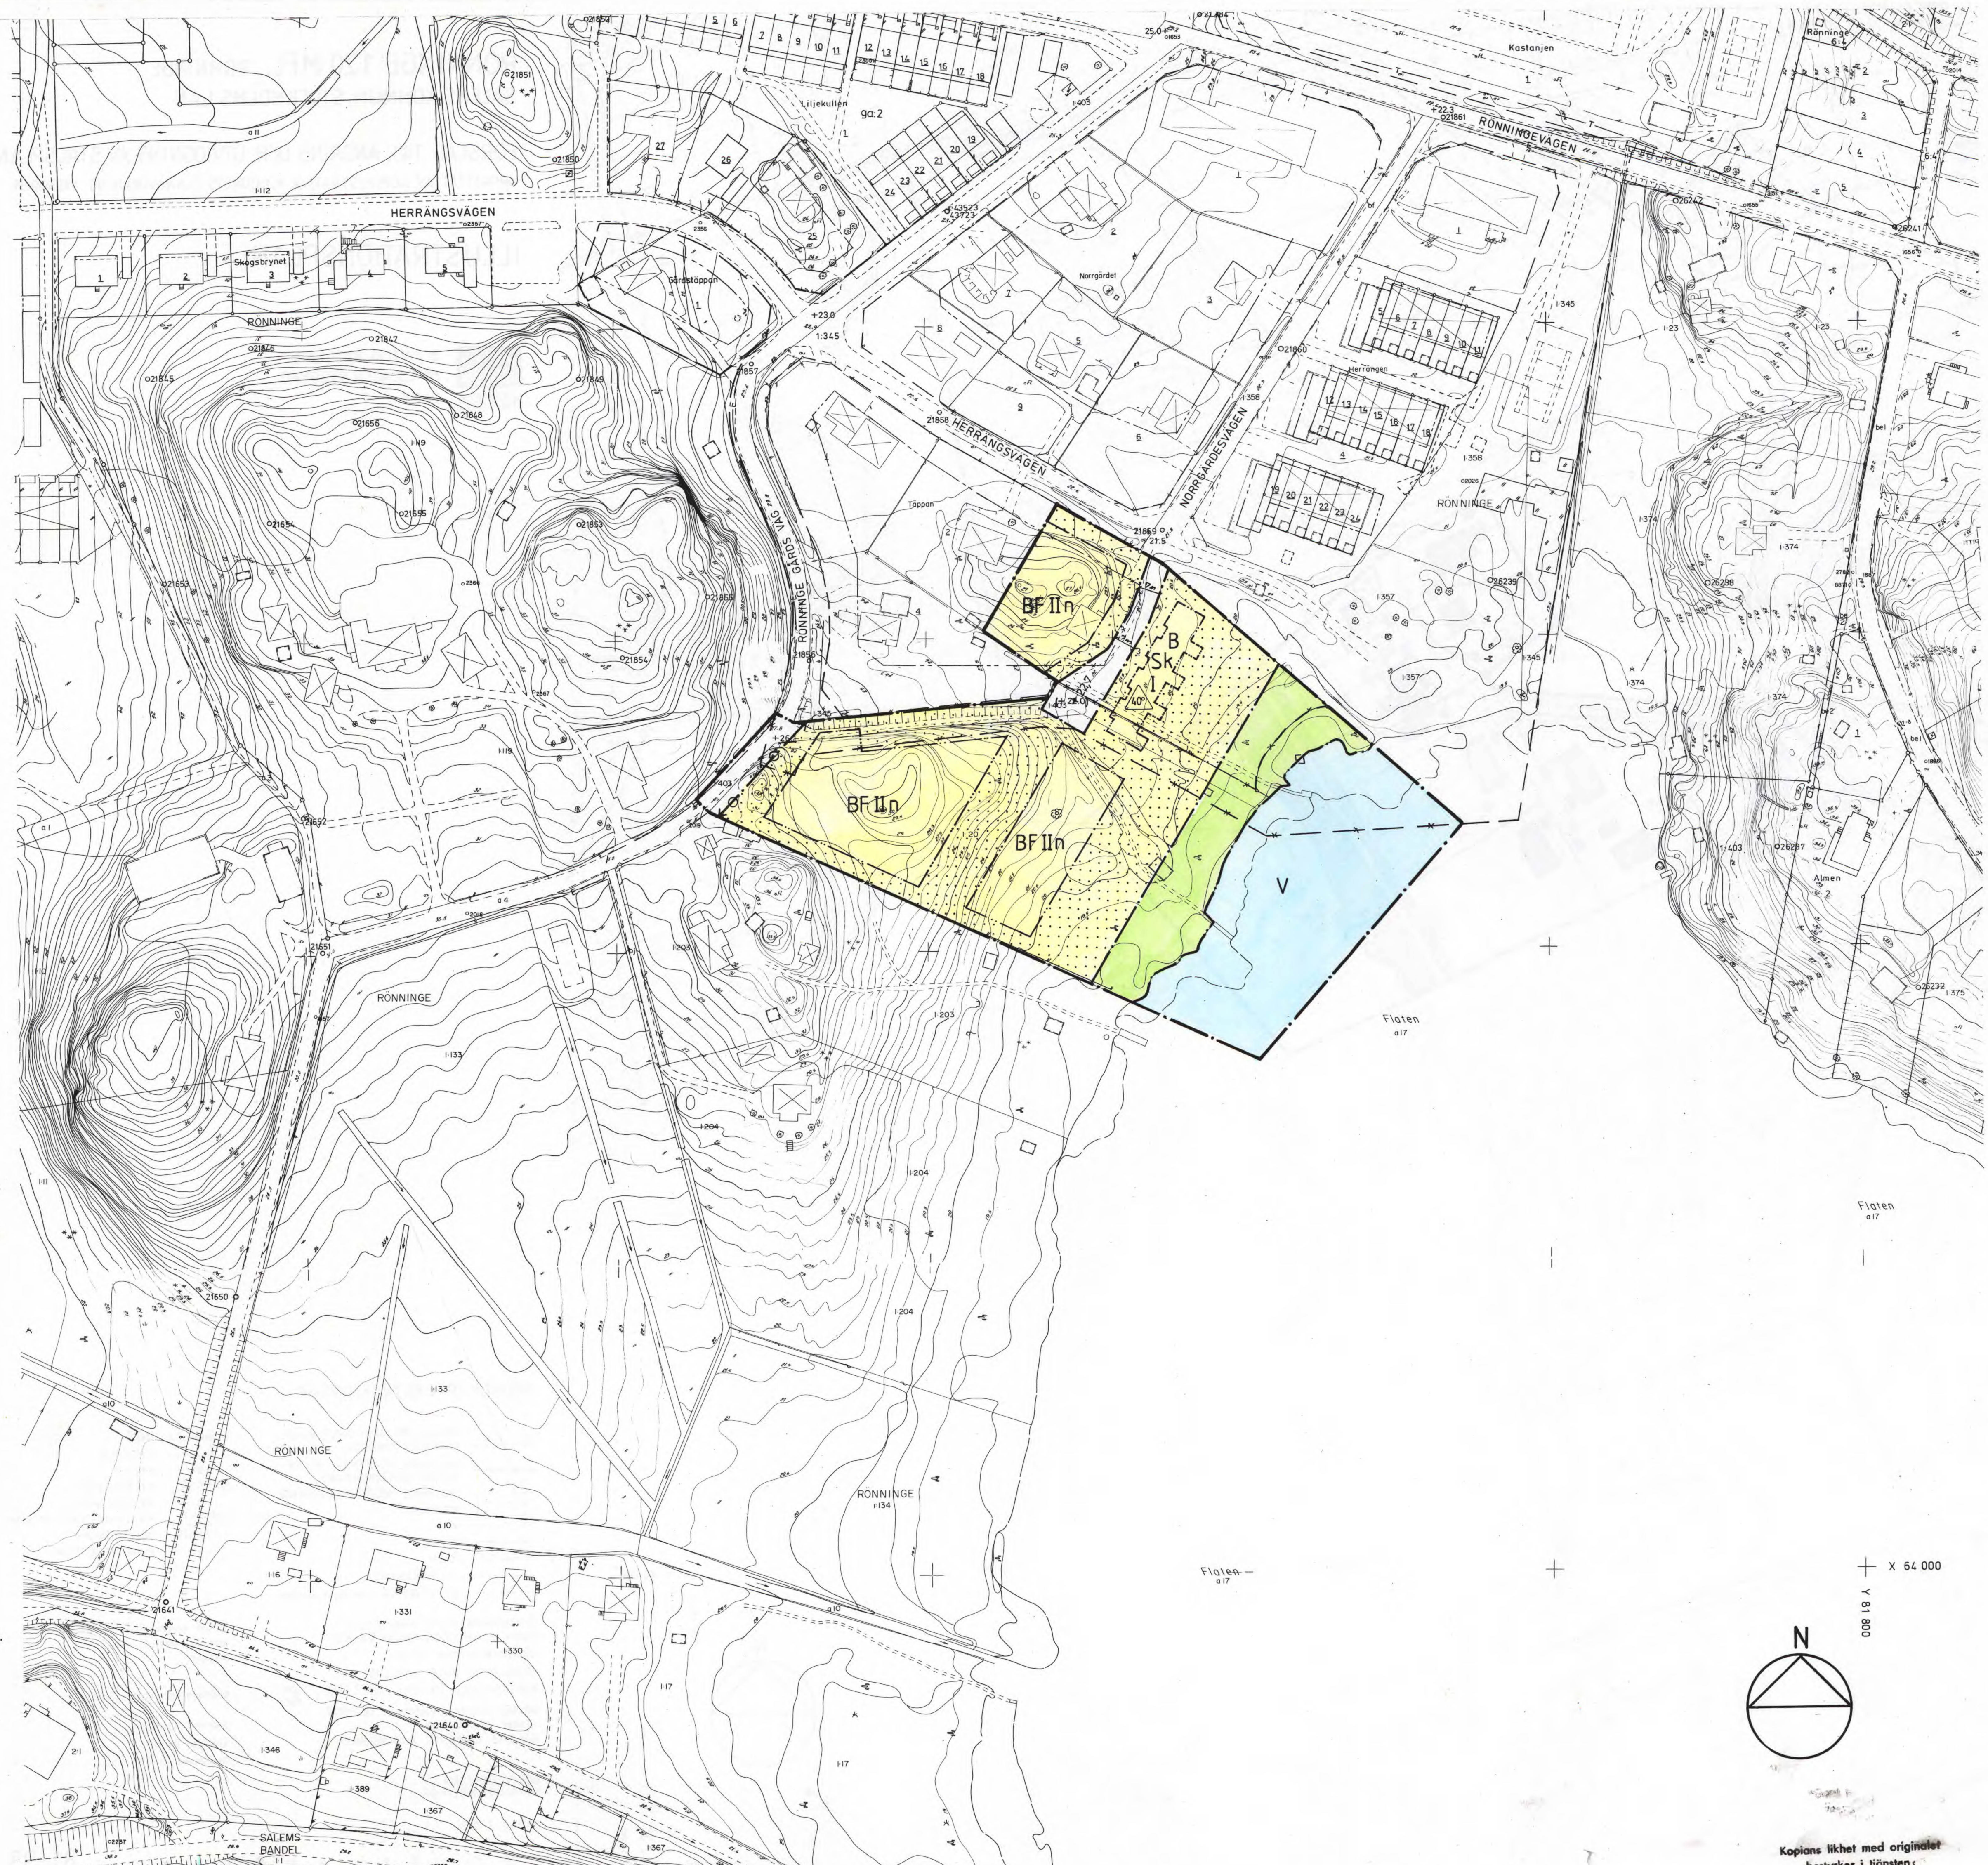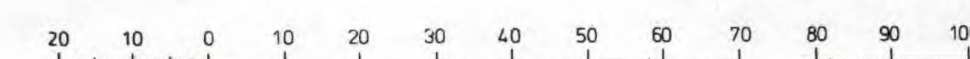

Kopians likhet med originalen  
 besyrkes i tjänsten  
 A. Öhman