

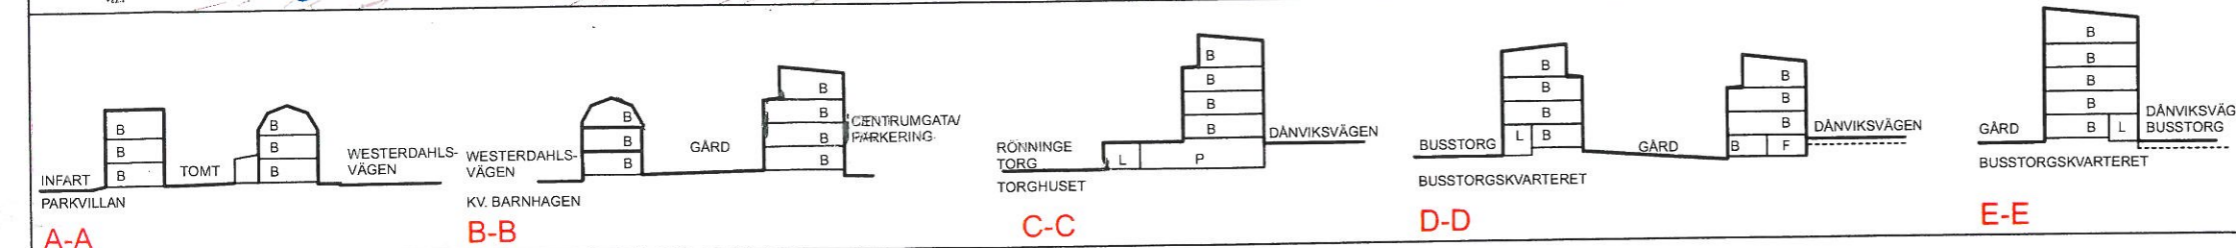


2725_Sjööen_park_Sjööen_Borghed_A3_131016/2015-15-17

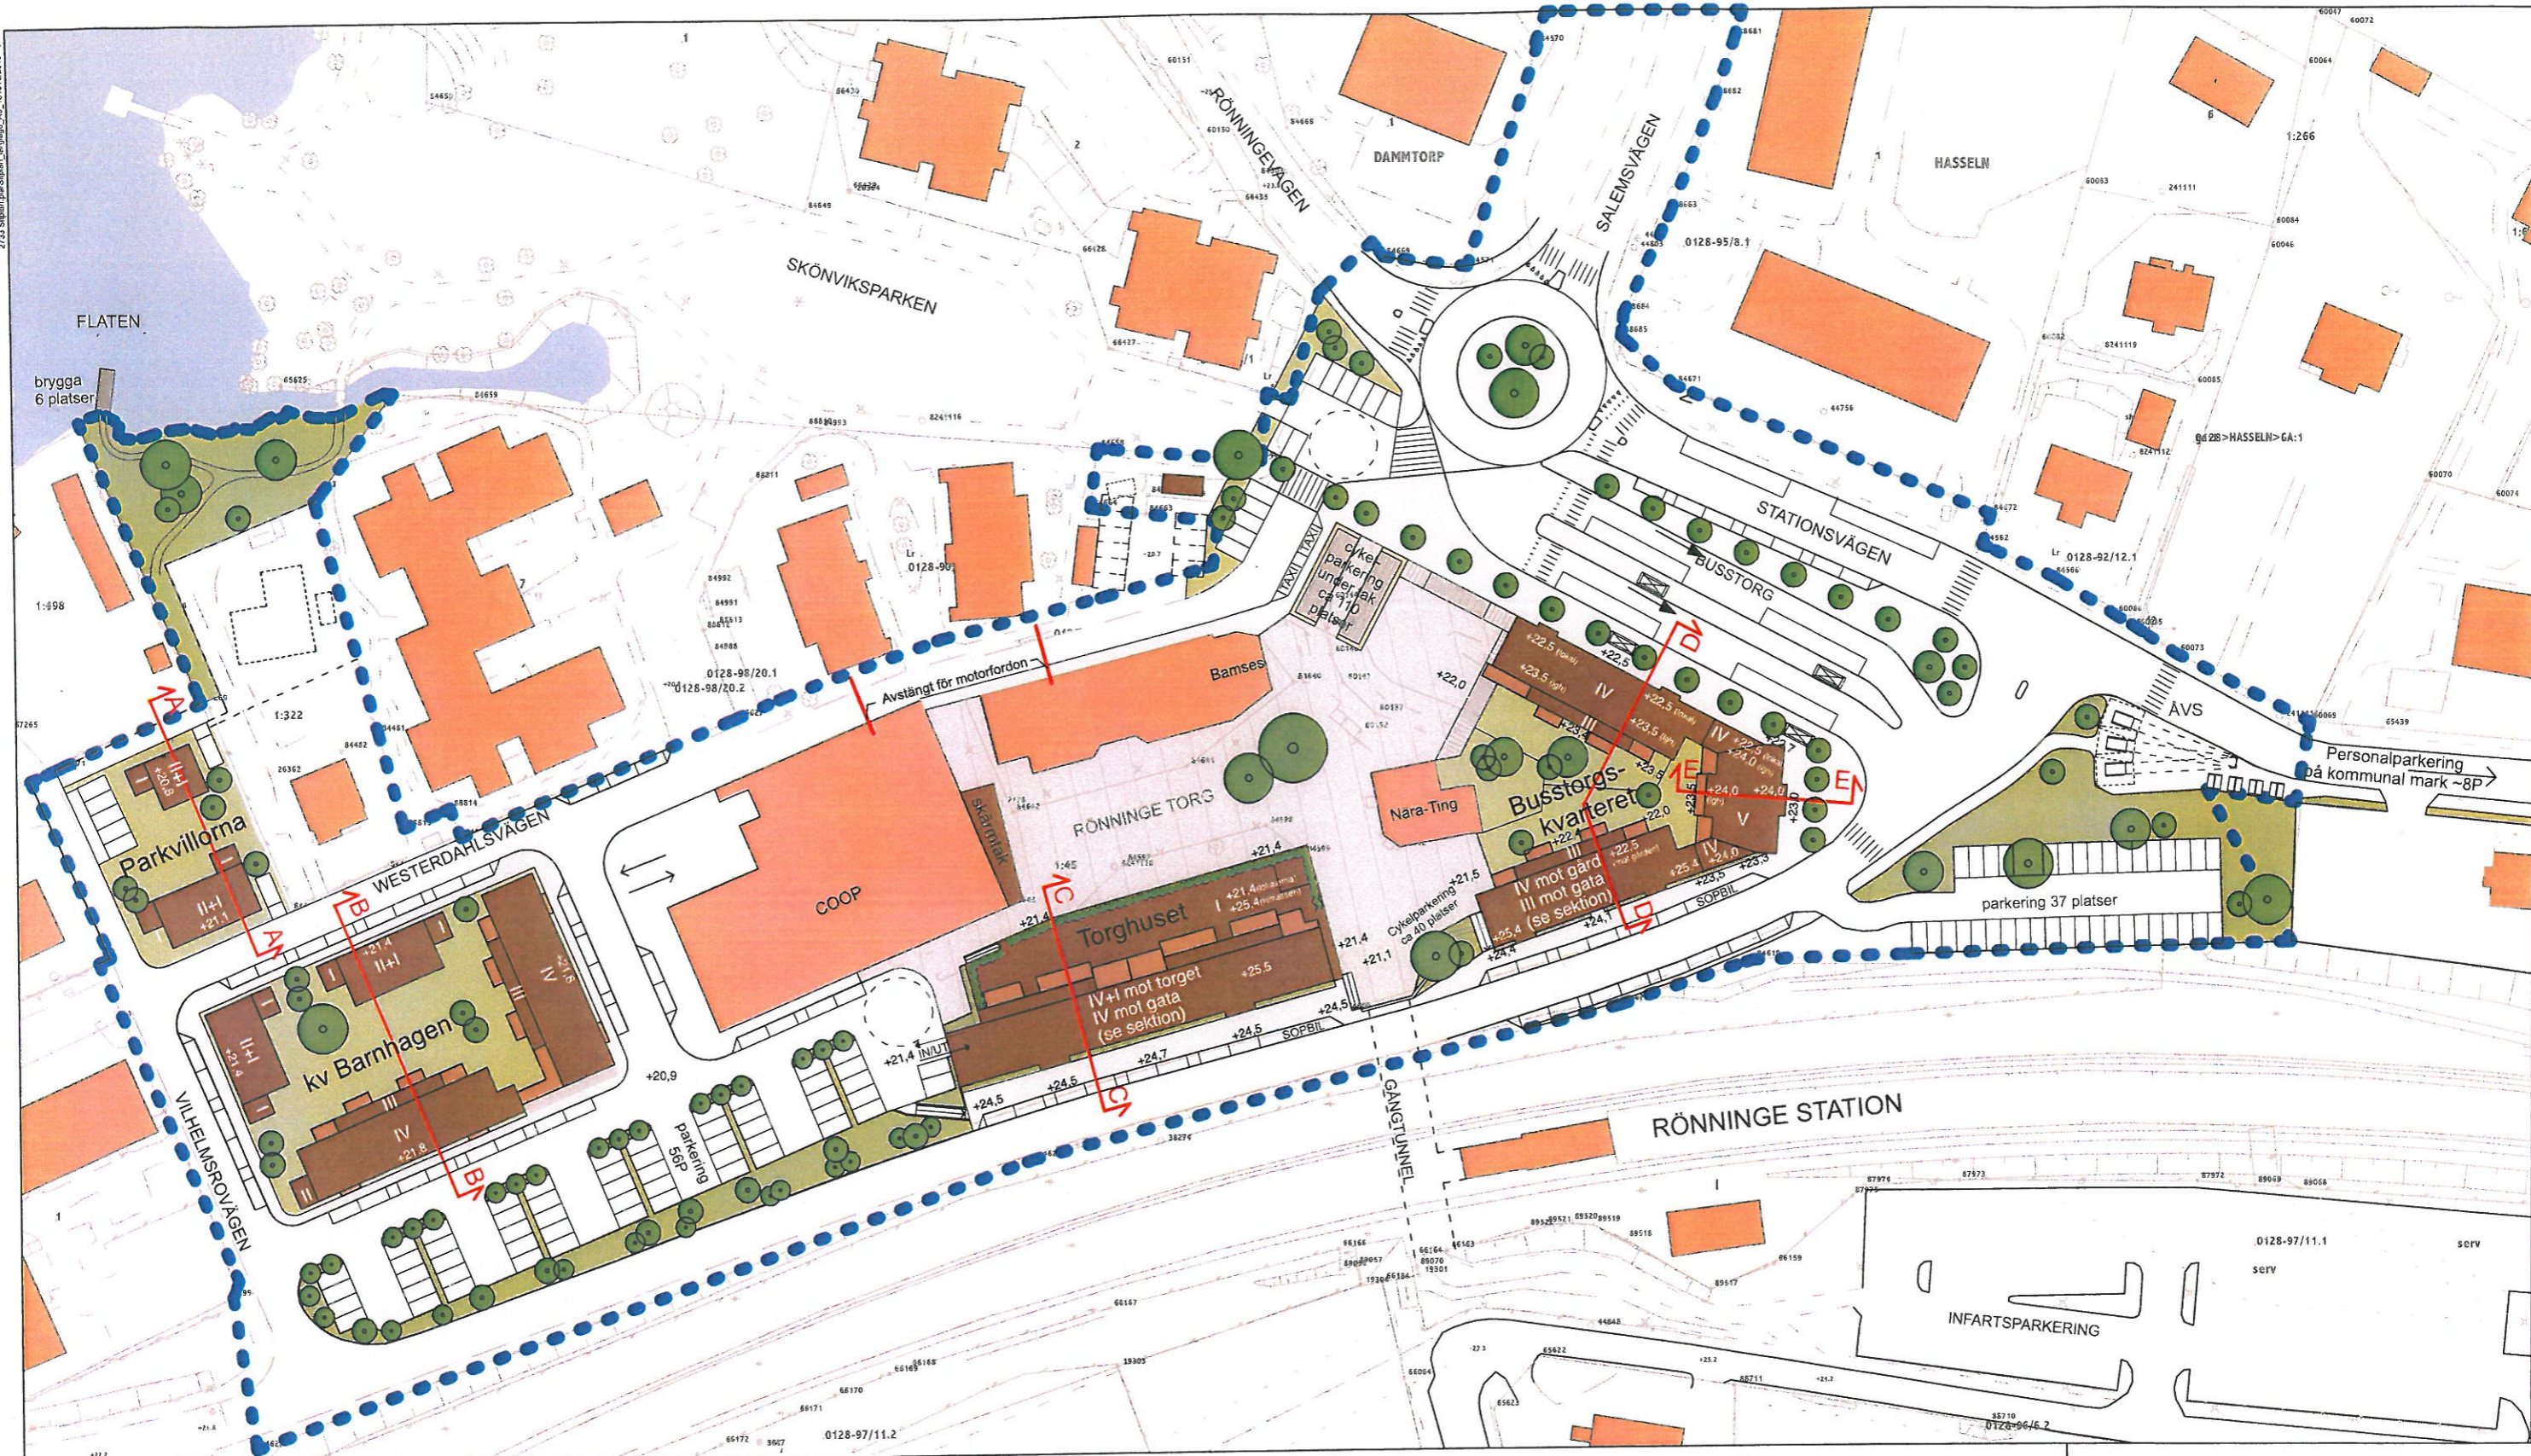

B: Bostad
 L: Lokal
 F: Förråd
 P: Parkering

..... = PLANOMRÅDETS BEGRÄNSNING

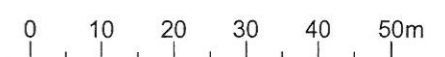

SMÅA HUS



RÖNNINGE CENTRUM
 Illustrationsplan, förslag till ny bebyggelse
 1:1000 (A3)

Södergruppen
 arkitekter **WSP**