


RITNGEN GÄLLER
I PRINCIP S1, S2
OCH S3

SKISS 20110418

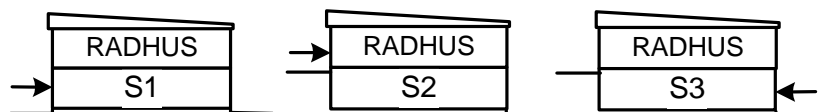

SALEMS KOMMUN

HUSTYP S1, S2 OCH S3

ENTRETAK, SADEL/
PULPET

FASTIGHET:



PLAN, FASADER

ADRESS:


SKALA 1:100

DATUM:

K3

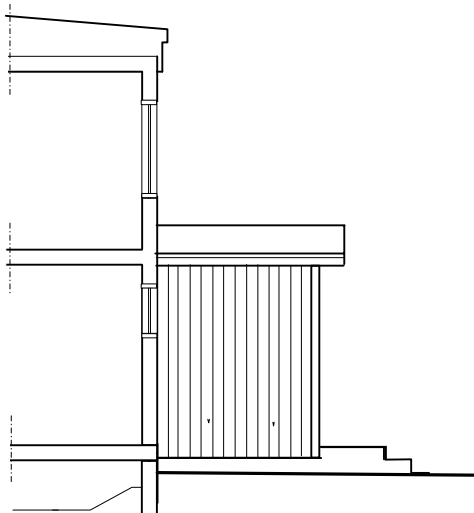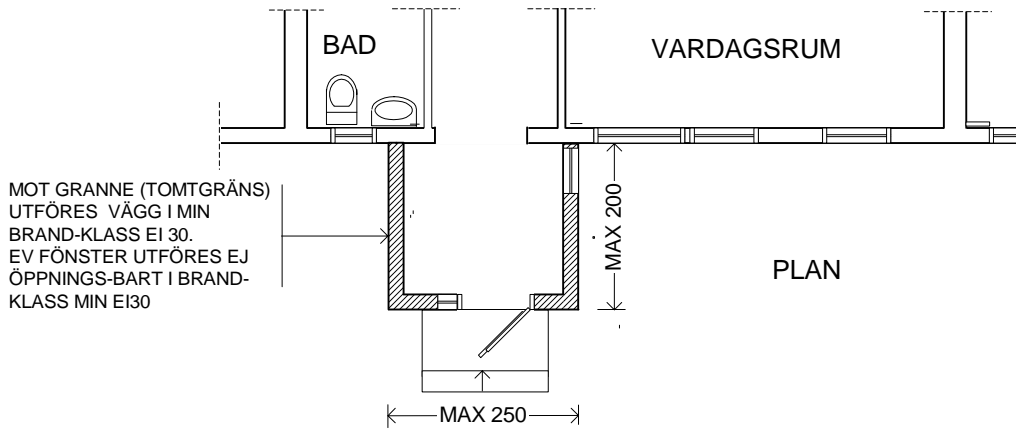


SEKTION/FASAD

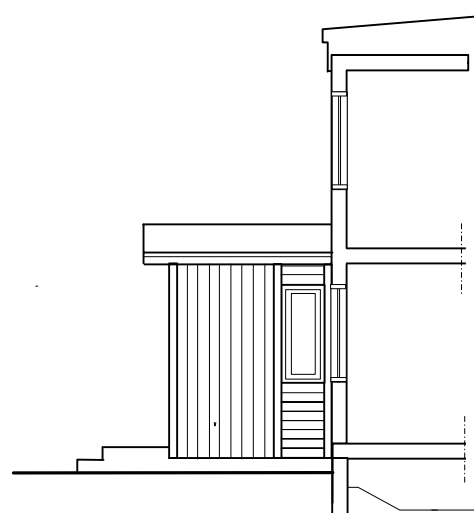

SEKTION/FASAD



FASAD

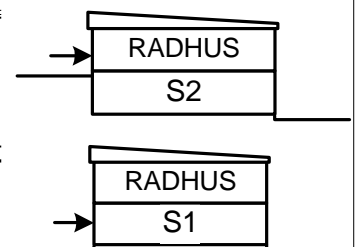

SKISS 20110418

SALEMS KOMMUN

HUSTYP S1, S2

FÖRSTUKVIST MED SADELTAK

FASTIGHET:






PLAN, FASADER

ADRESS:

SKALA 1:100

DATUM:

K4

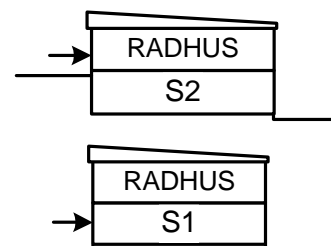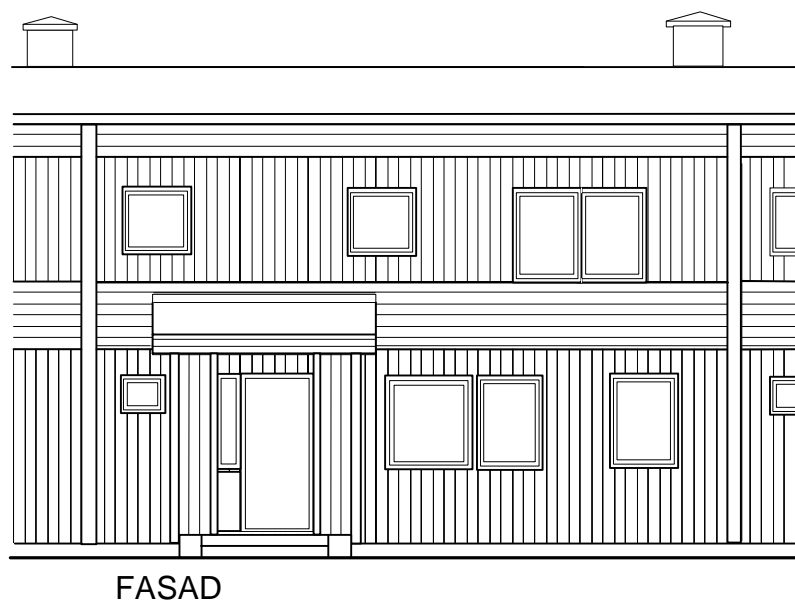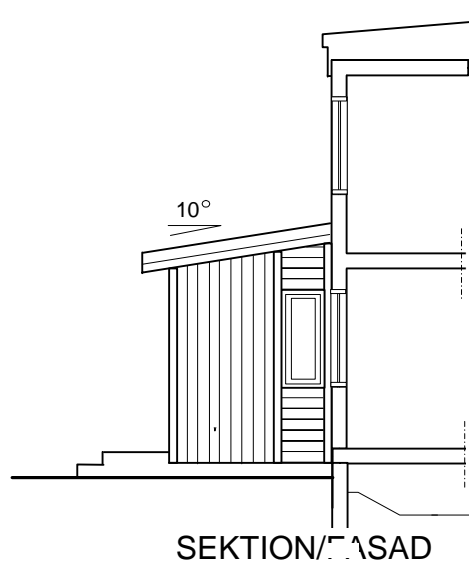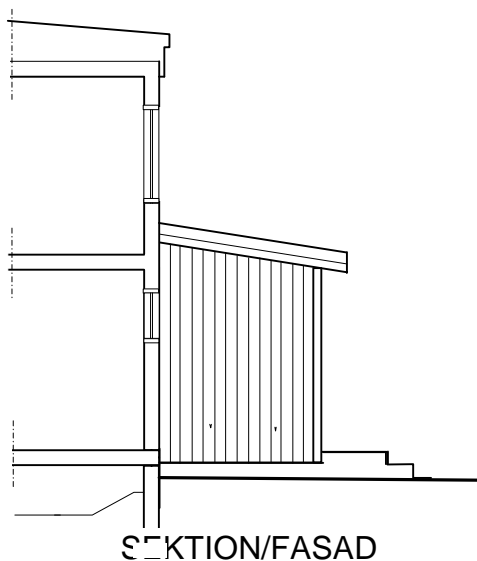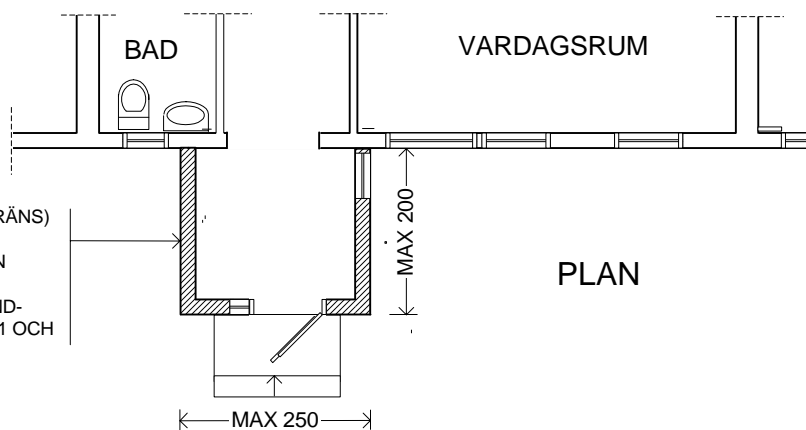

SKISS 20110418

SALEMS KOMMUN

HUSTYP S1, S2

FÖRSTUKVIST PULPETTAK

FASTIGHET:


PLAN, FASADER

ADRESS:

SKALA 1:100

DATUM:


K5

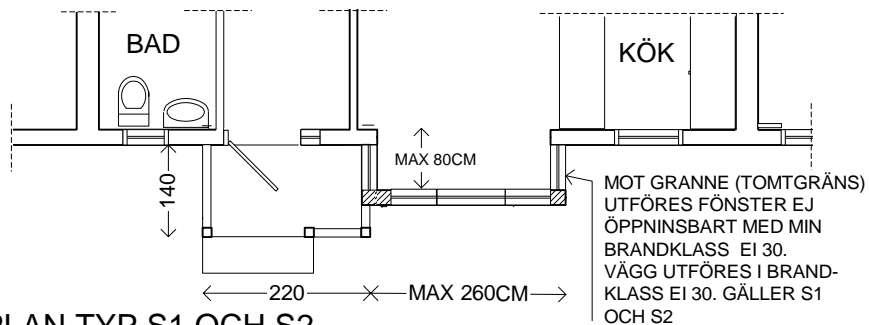

PLAN TYP S1 OCH S2
SAMT I PRINCIP S3




FASAD TYP S3

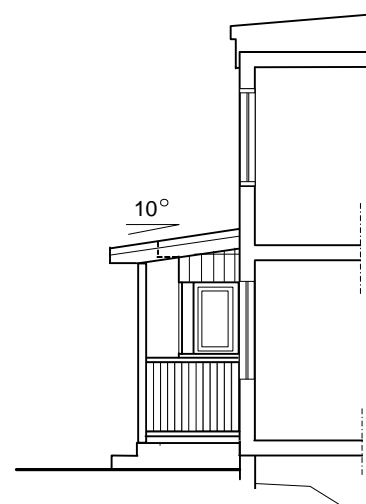

SEKTION/FASAD




FASAD TYP S1 SAMT I PRINCIP S2

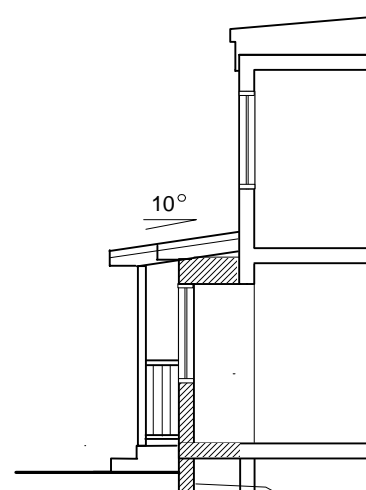

SEKTION/FASAD

SKISS 20110418

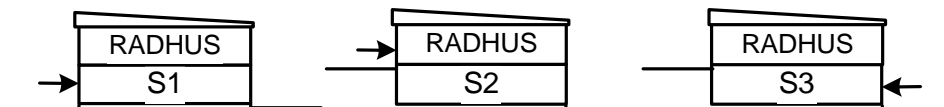

SALEMS KOMMUN

HUSTYP S1, S2, S3

ENTRETAK OCH BURSFRÅK MED
PULPETTAK

FASTIGHET:





PLAN, FASADER

ADRESS:

SKALA 1:100

DATUM:

K6

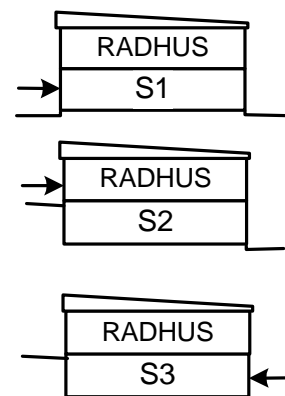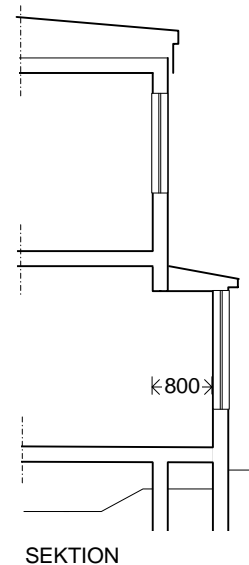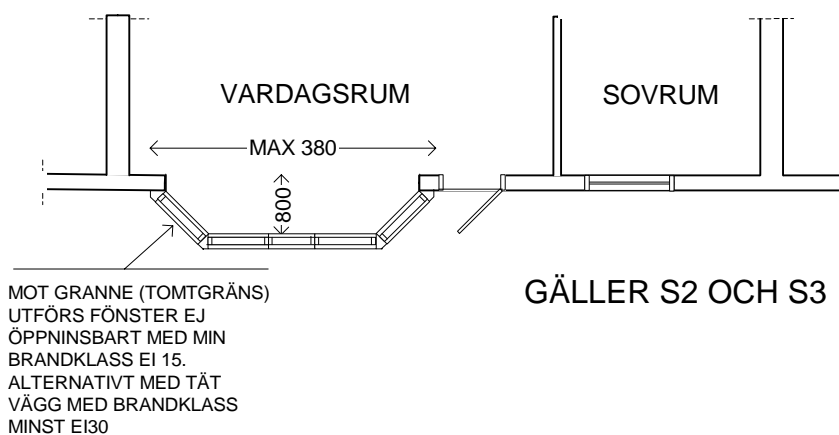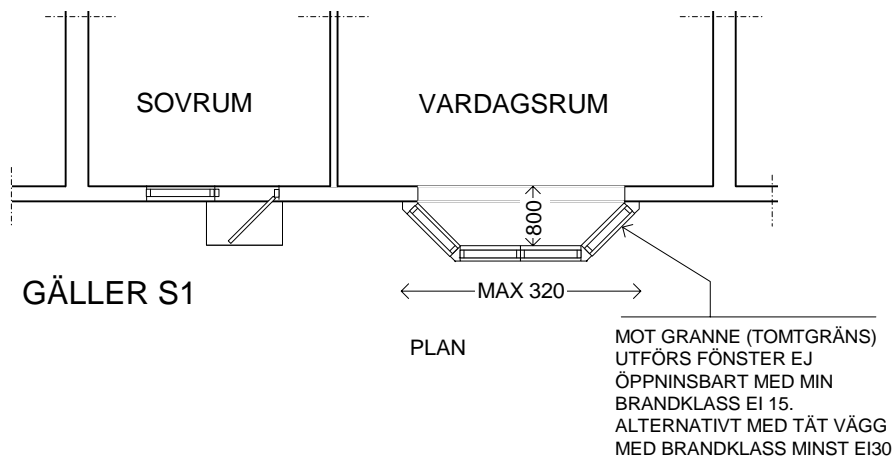

SKISS 20110418

SALEMS KOMMUN

HUSTYP S1, S2, S3 BURSPRÅK PÅ BAKSIDAN

FASTIGHET:

PLAN, FASADER





ADRESS:

SKALA 1:100

DATUM:


K7

BOFINKEN

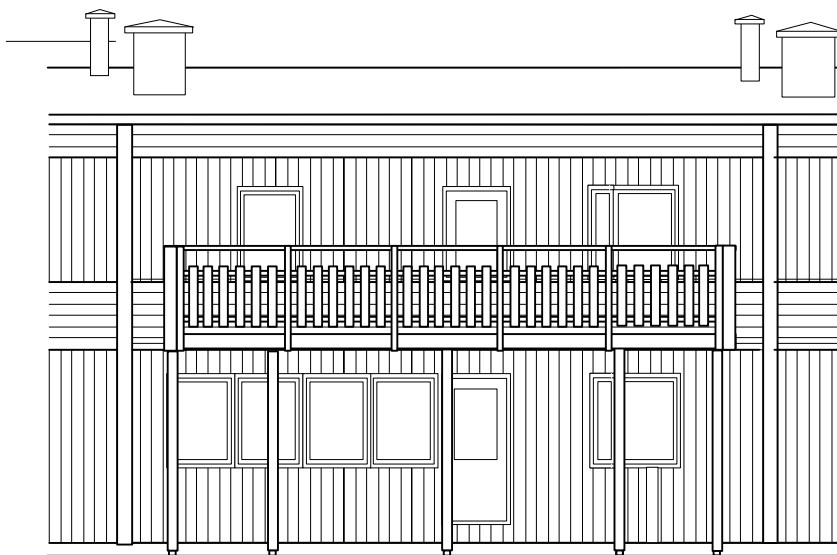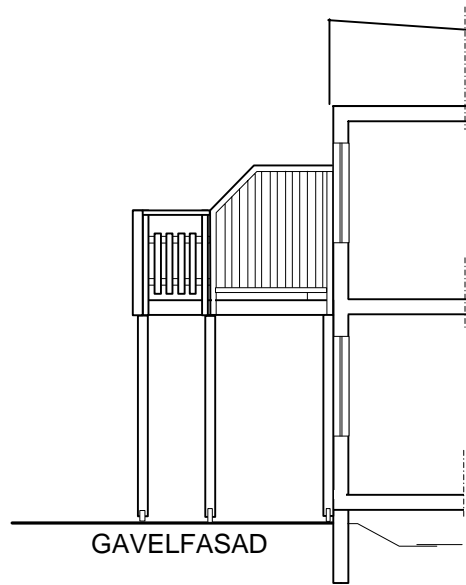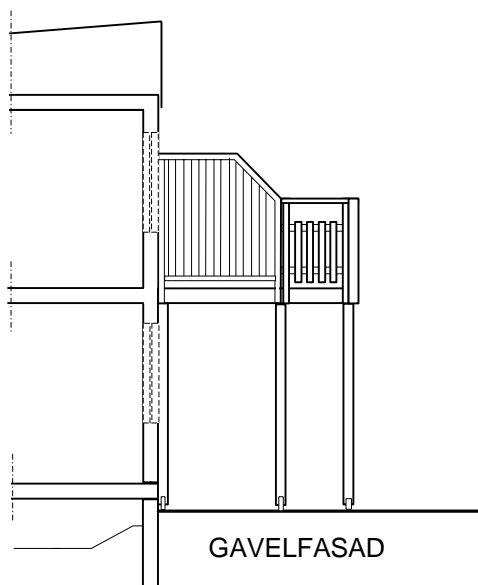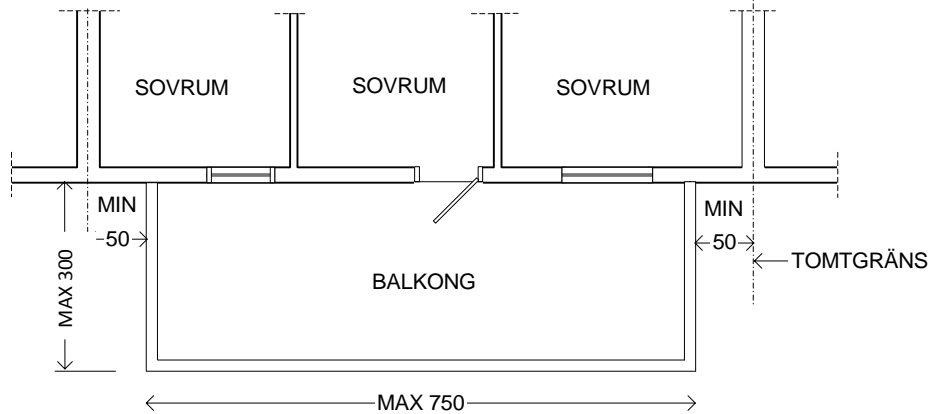

BALKONGRITNINGEN
GÄLLER I PRINCIP ALLA
TVÅVÅNINGSS FASADER FÖR
HUSTYP S1,S2 OCH S3

SKISS 20110418

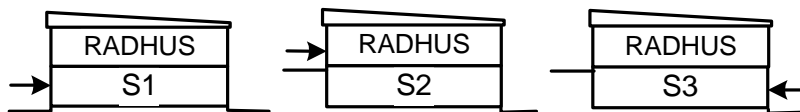

SALEMS KOMMUN





HUSTYP S1, S2, S3 BALKONG, RAKA HÖRN

FASTIGHET:
ADRESS:

PLAN, FASADER
SKALA 1:100 DATUM:


K8

BOFINKEN

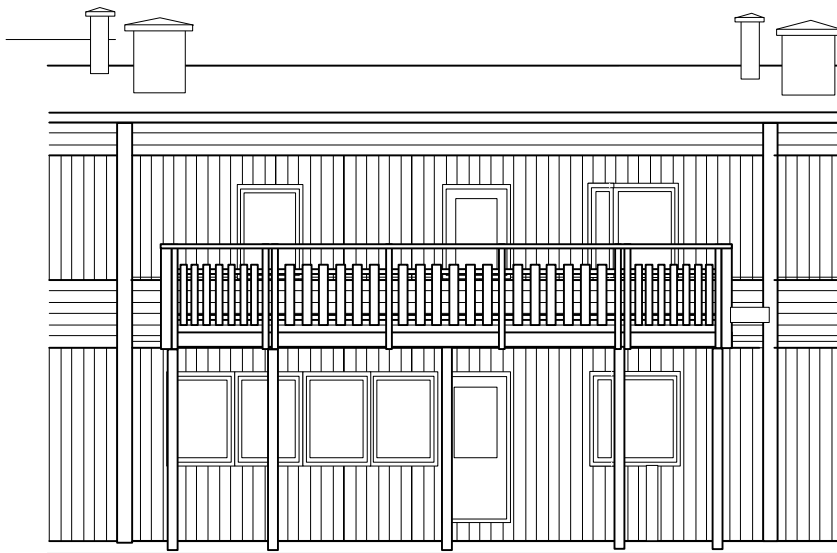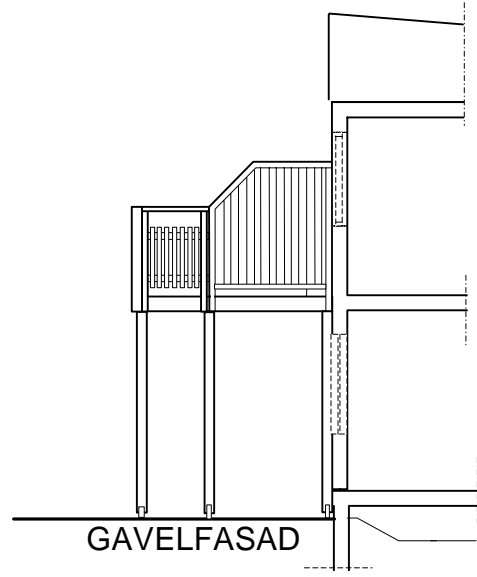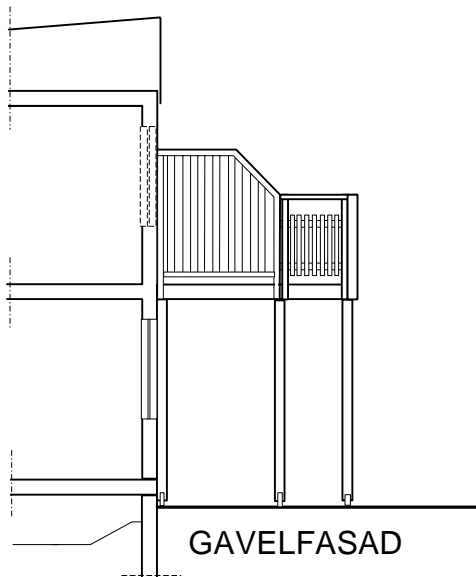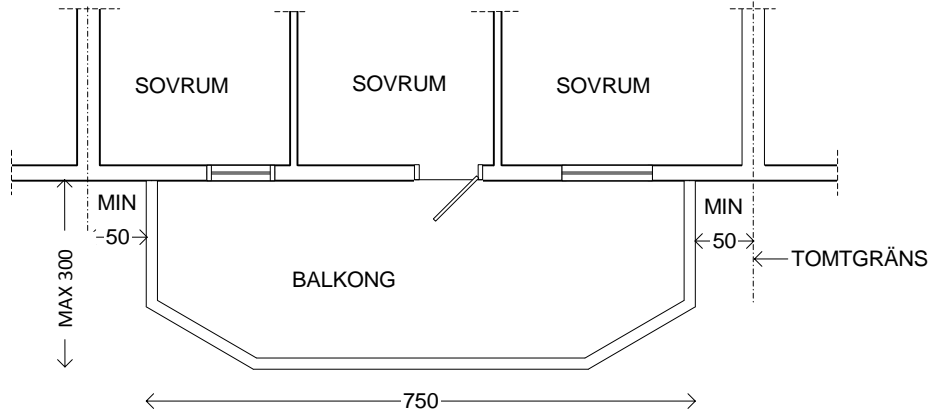

BALKONGRITNINGEN
GÄLLER I PRINCIP ALLA
TVÅVÅNINGS FASADER FÖR
HUSTYP S1,S2 OCH S3

SKISS 20110418

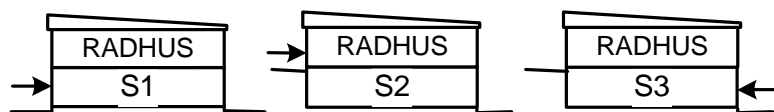

SALEMS KOMMUN

HUSTYP S1, S2, S3 BALKONG, FASADE HÖRN

FASTIGHET:


PLAN, FASADER

ADRESS:


SKALA 1:100

DATUM:

K9

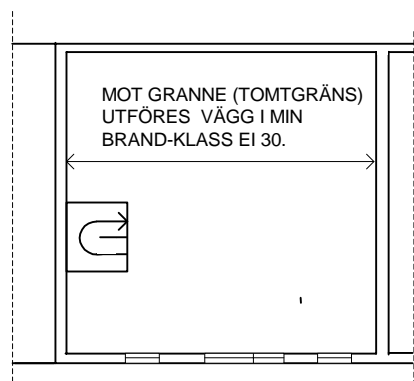


PÅBYGD VÅNINGSPÅN
SKALA 1:200

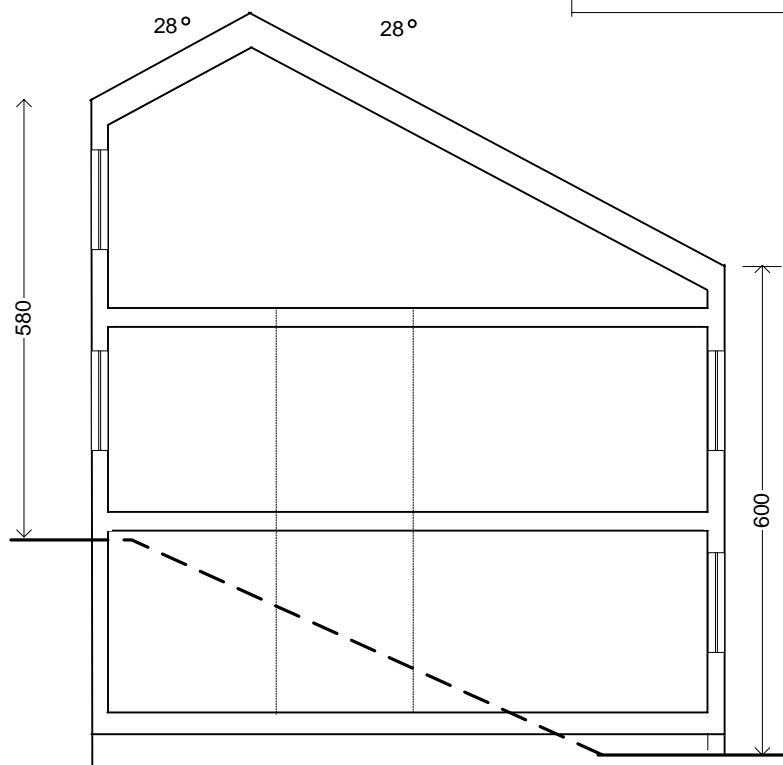

NY FASAD SKALA 1:100


SKISS 20110418

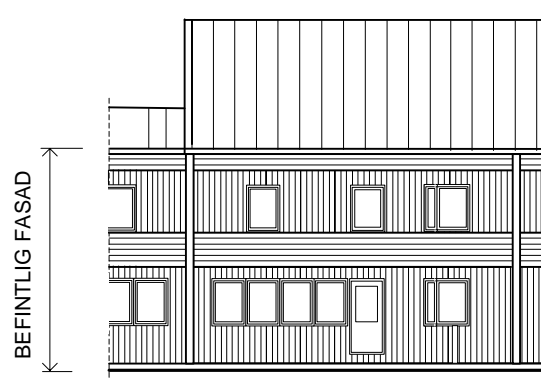

BEFINTLIG FASAD

SKALA 1:200

SKISSRITNINGEN VISAR
TYP S2 MEN GÄLLER I
PRINCIP ÄVEN TYP S3

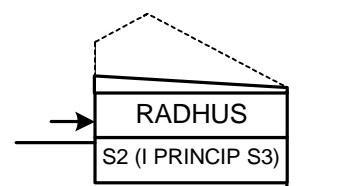

SALEMS KOMMUN

HUSTYP S2, PÅBYGGNAD VIND, SADELTAK.

FASTIGHET:


PLAN, FASADER

ADRESS:


SKALA 1:100

DATUM:


K10

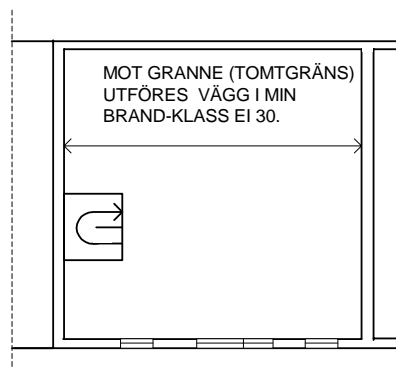

PÅBYGD VÅNINGSPÅN
SKALA 1:200

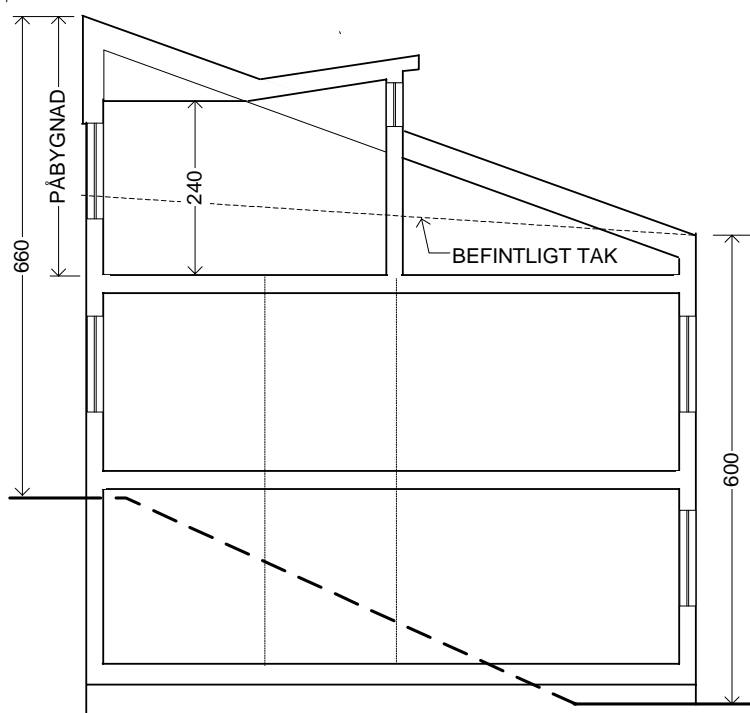


NY FASAD SKALA 1:100

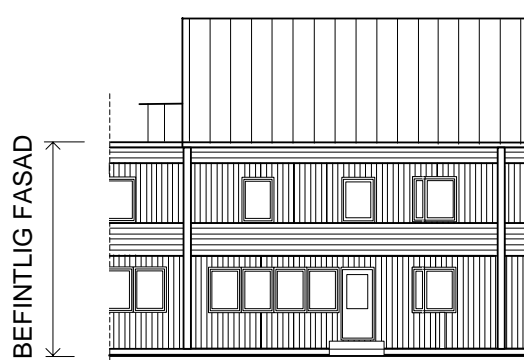

SKALA 1:200

RITNINGEN VISAR TYP
S2 MEN GÅLLER I
PRINCIP ÄVEN TYP S3

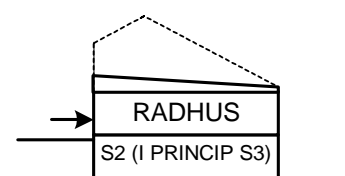

SKISS 20110418

SALEMS KOMMUN

HUSTYP S2, S3. PÅBYGGNAD VIND, PULPETTAK.

FASTIGHET:





PLAN, FASADER

ADRESS:


SKALA 1:100

DATUM:

K-11

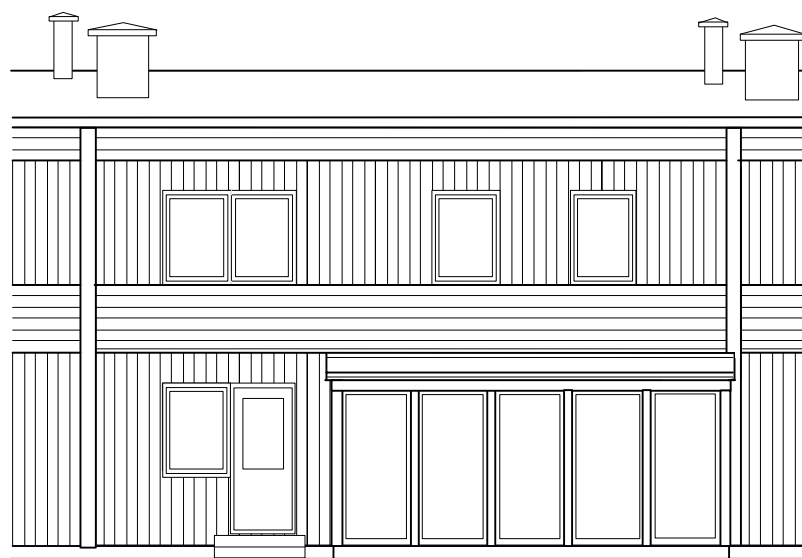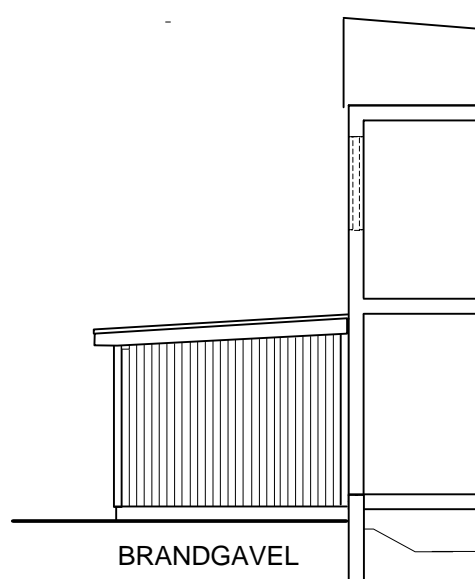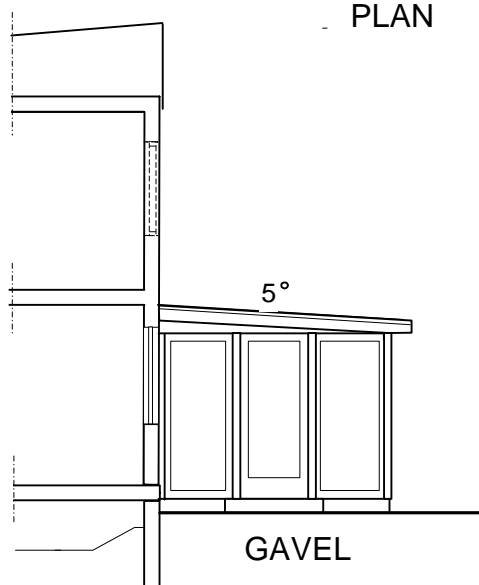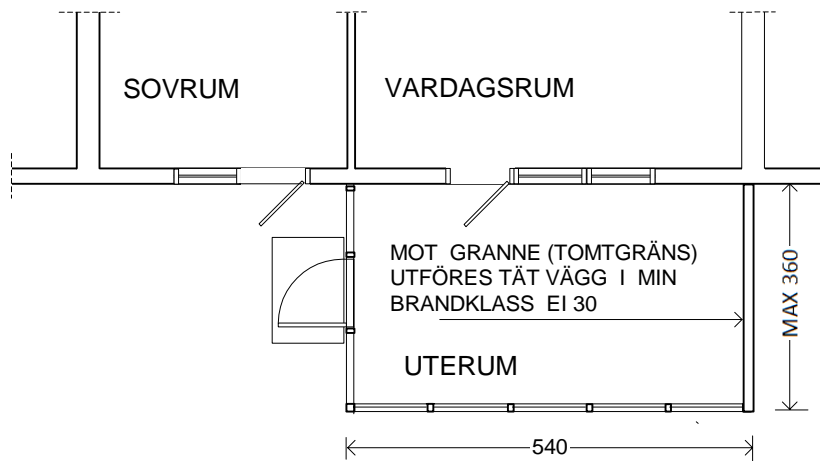

FASAD

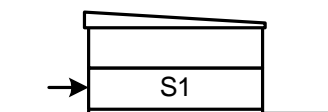

SKISS 20110418

SALEMS KOMMUN

HUSTYP S1 INGLASAT UTERUM VID VARDAGSRUM

FASTIGHET:

PLAN, FASADER


ADRESS:

SKALA 1:100



DATUM:

S1-1

BOFINKEN

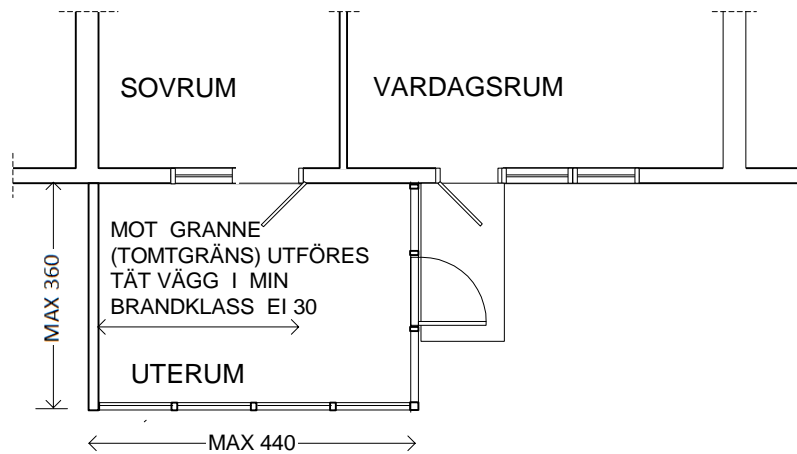

PLAN,

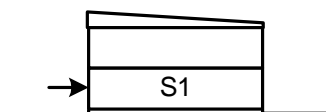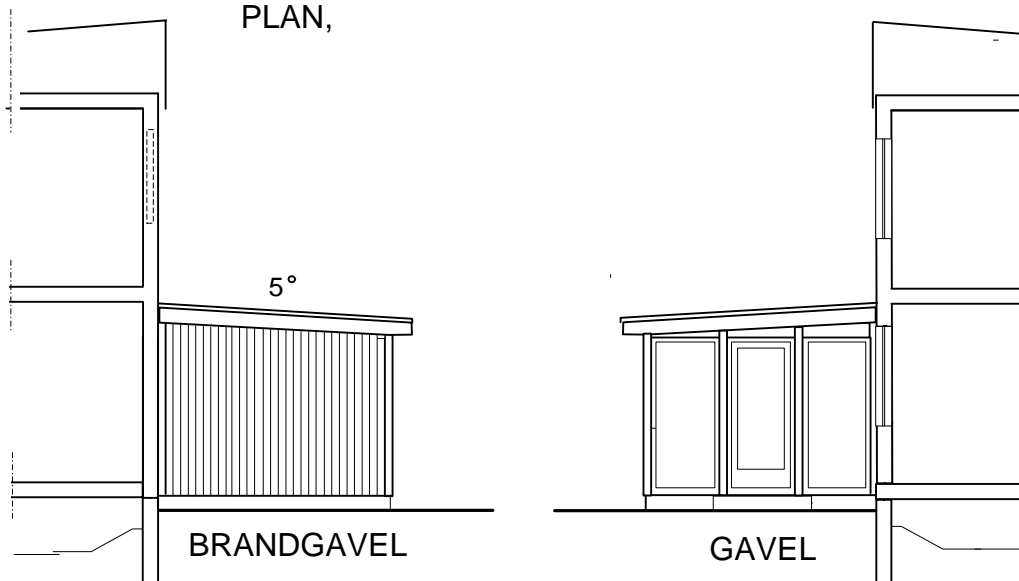

SKISS 20110418

SALEMS KOMMUN

HUSTYP S1

INGLASAT UTERUM VID SOVRUM

FASTIGHET:


PLAN, FASADER

ADRESS:




SKALA 1:100

DATUM:


S1-2

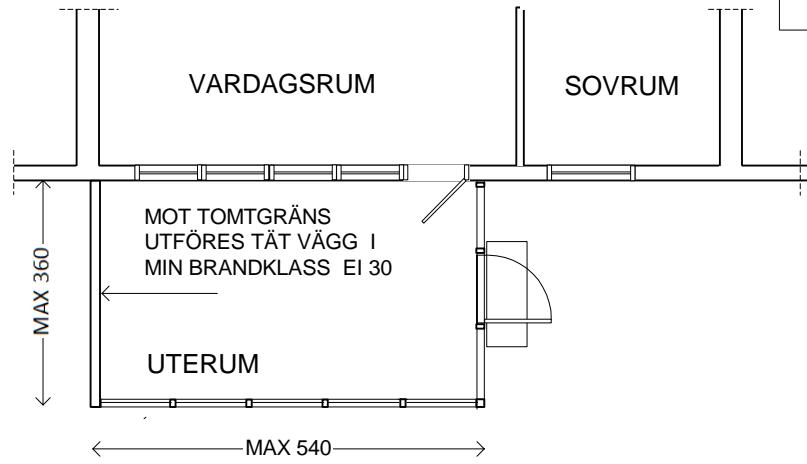

PLAN

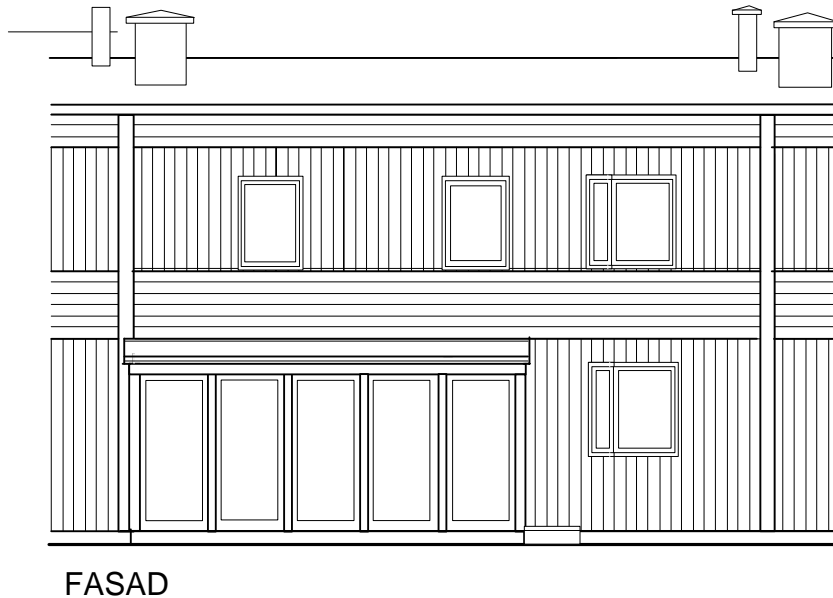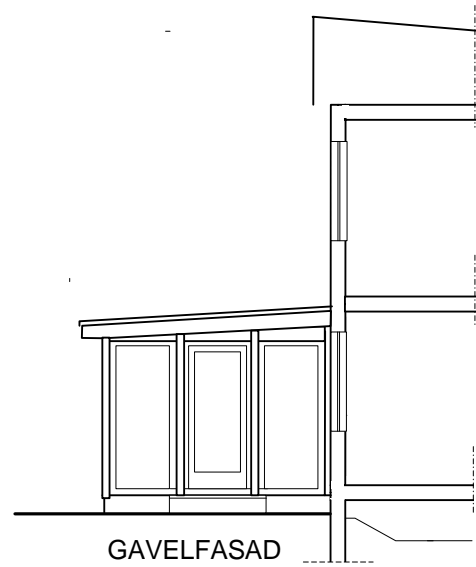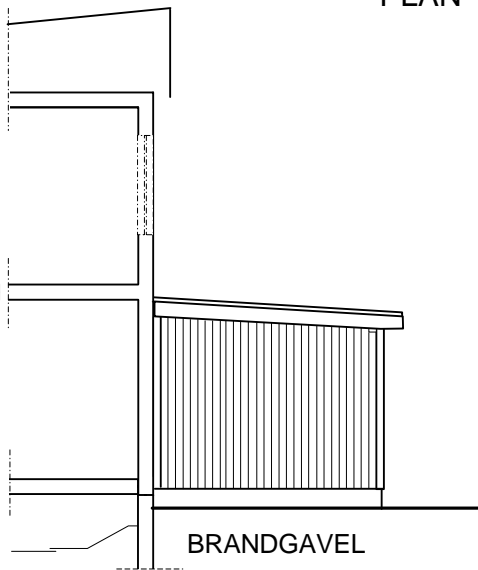

SKISS 2012015

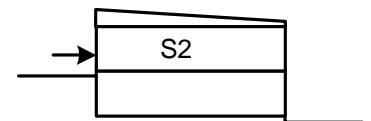

SALEMS KOMMUN

HUSTYP S2 INGLASAT UTERUM VID VARDAGSRUM

FASTIGHET:


PLAN, FASADER

ADRESS:





SKALA 1:100

DATUM:

S2-1

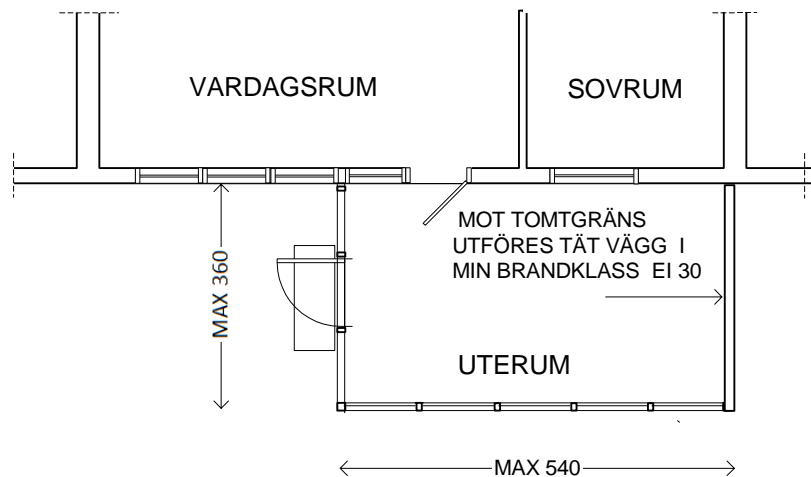

PLAN

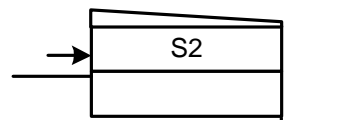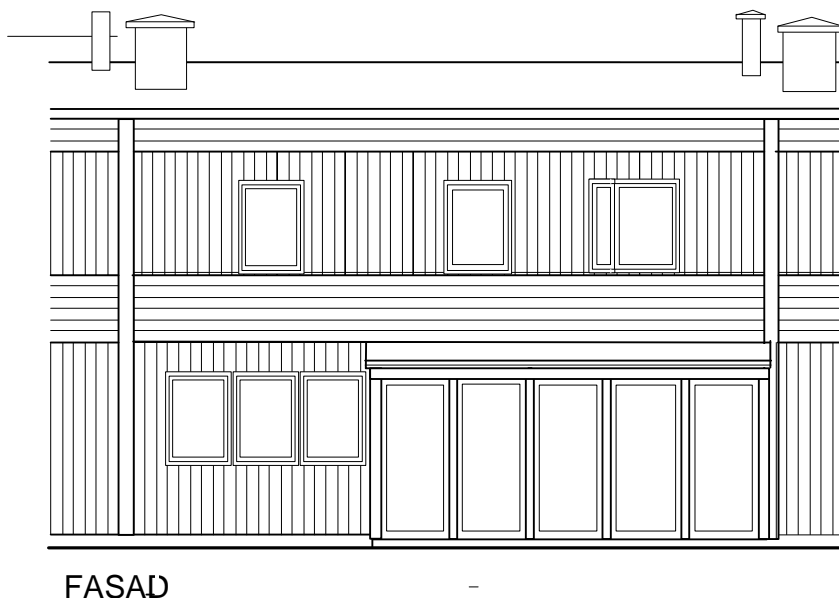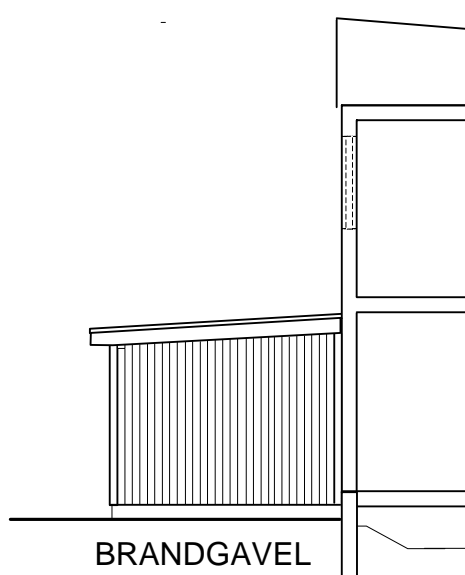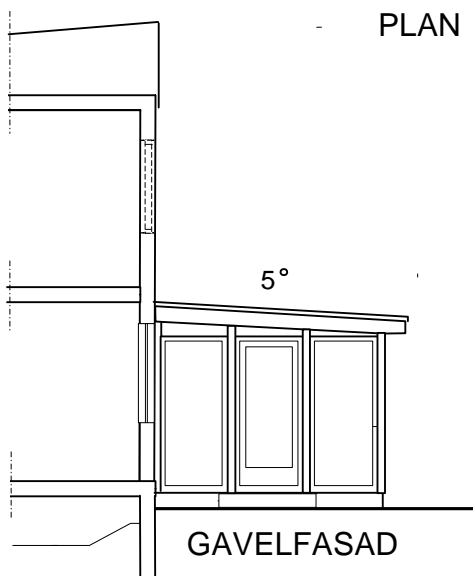

SKISS 20120315

SALEMS KOMMUN

HUSTYP S2 INGLASAT UTERUM VID SOVRUM

FASTIGHET:




PLAN, FASADER

ADRESS:


SKALA 1:100

DATUM:

S2-2

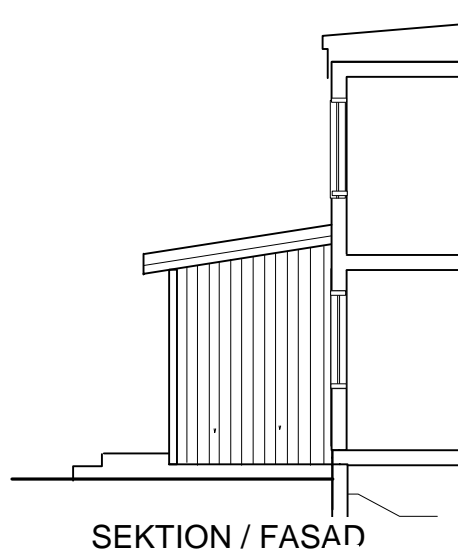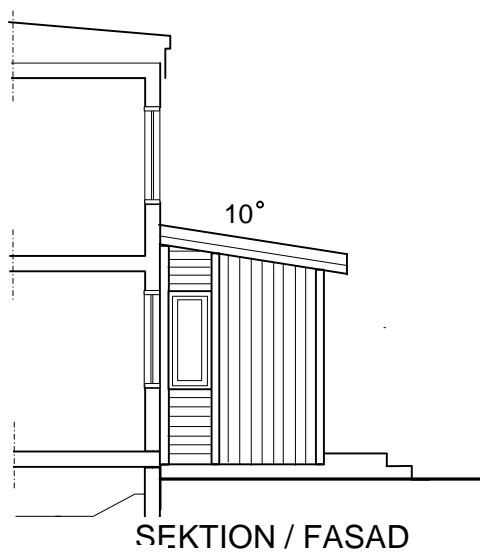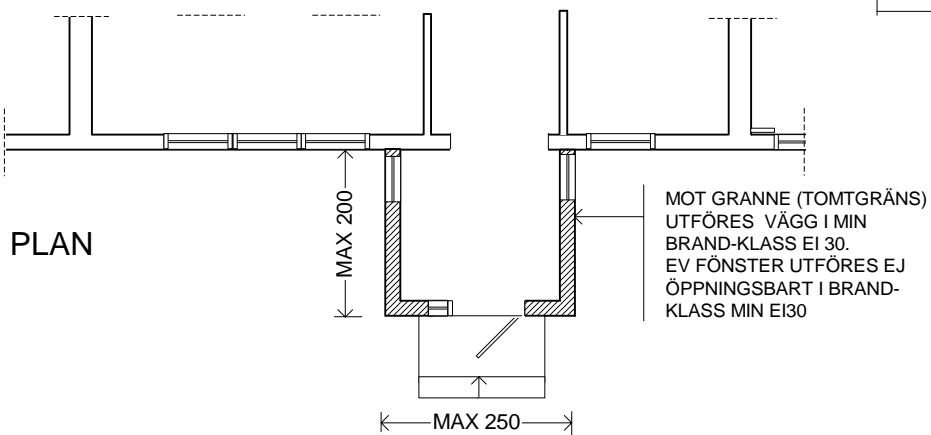

SKISS 20110418

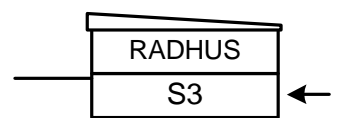

SALEMS KOMMUN

HUSTYP S3

FÖRSTUKVIST PULPETTAK



FASTIGHET:
 ADRESS:

PLAN, FASADER
 SKALA 1:100


DATUM:

S3-1


PLAN

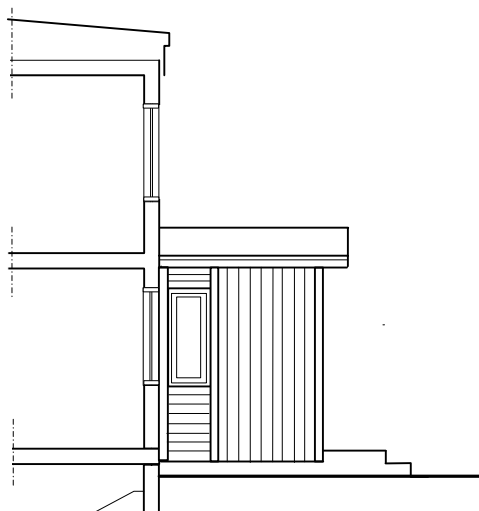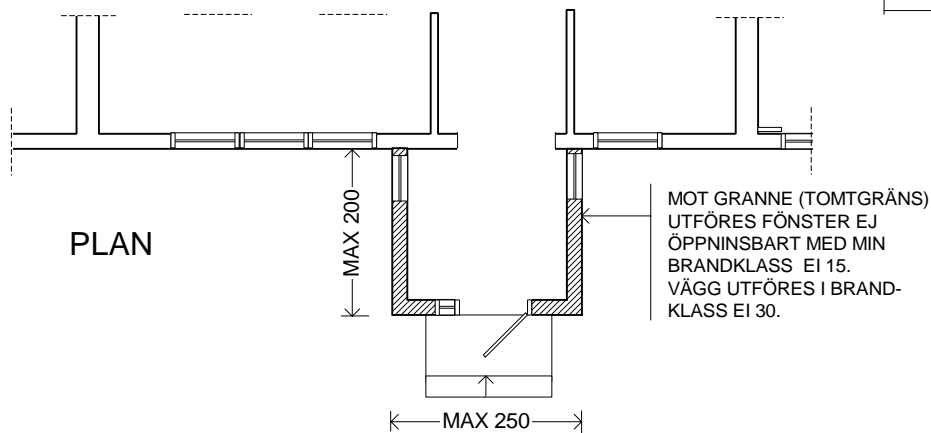

SEKTION / FASAD

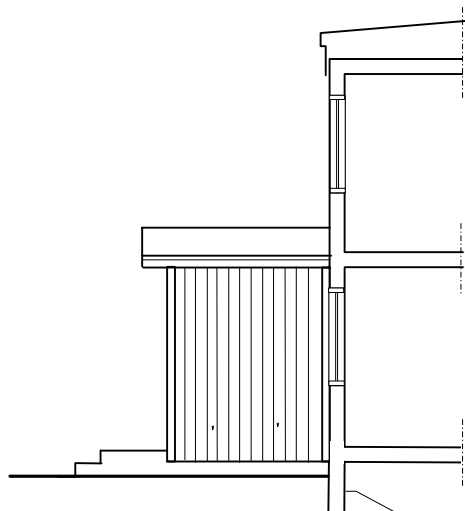


SEKTION / FASAD

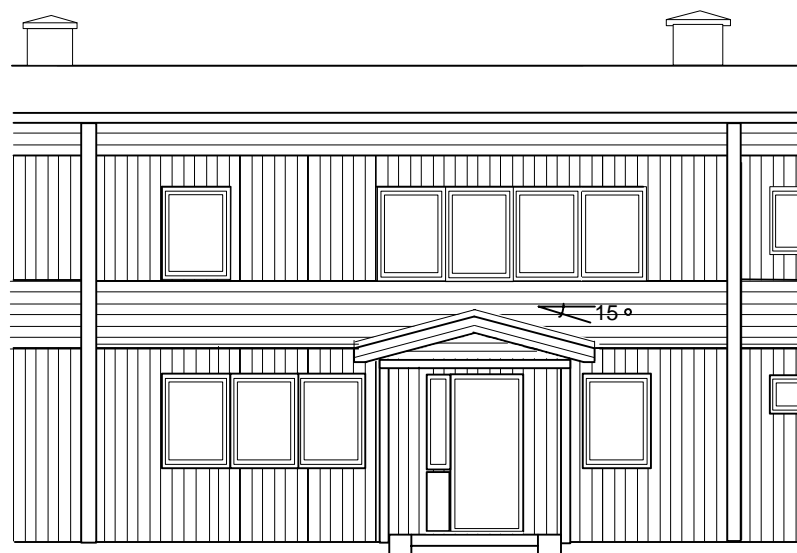

FASAD

SKISS 20110418

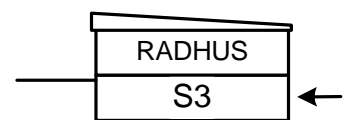

SALEMS KOMMUN

HUSTYP S3

FÖRSTUKVIST SADELTAK

FASTIGHET:




PLAN, FASADER

ADRESS:


SKALA 1:100

DATUM:

S3-2

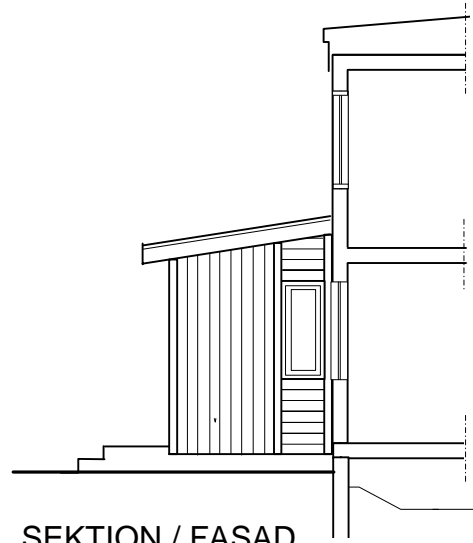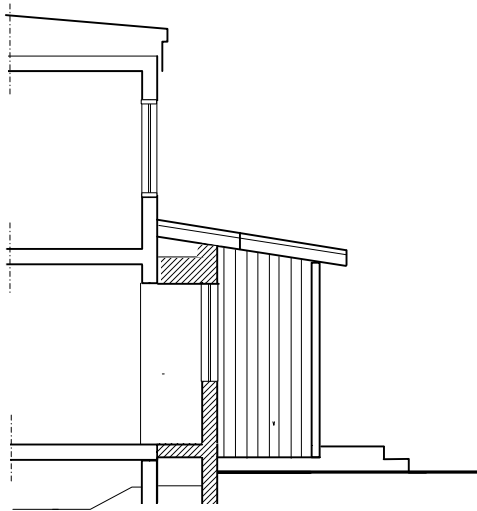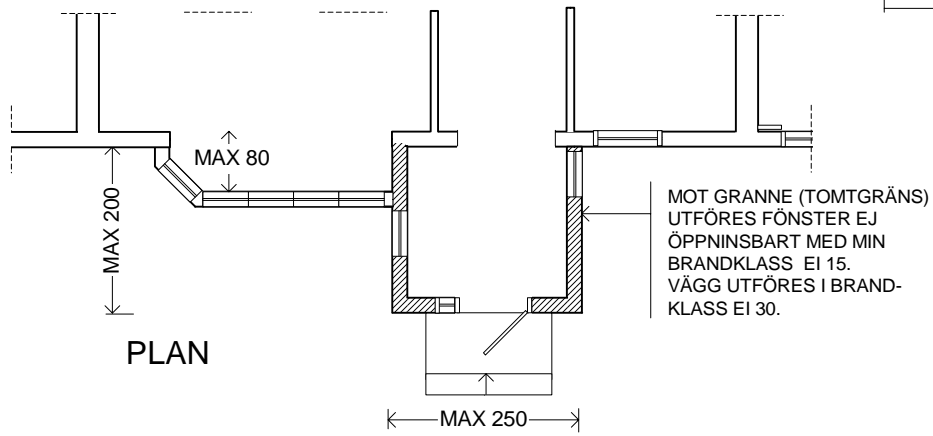

SKISS 20110418

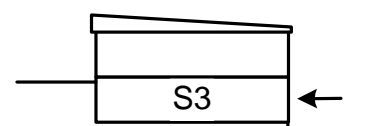

SALEMS KOMMUN

HUSTYP S3

FASTIGHET:


PLAN, FASADER

ADRESS:


SKALA 1:100

DATUM:


S3-3

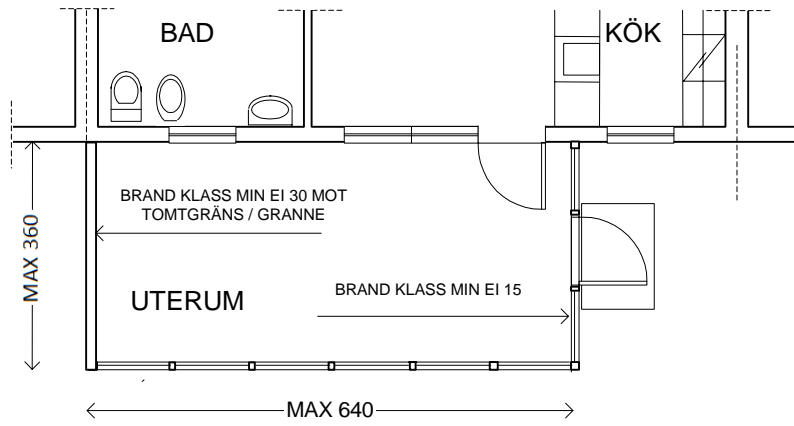


PLAN

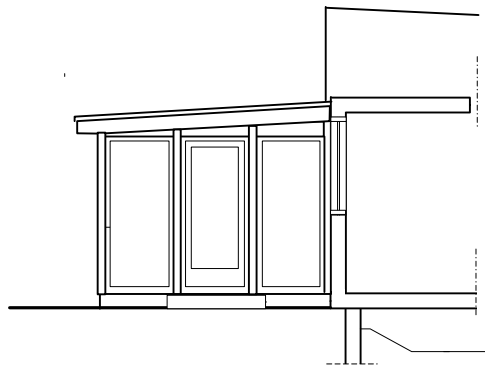

SEKTION / FASAD

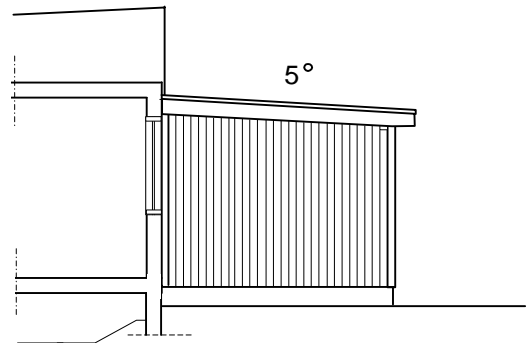


SEKTION / FASAD

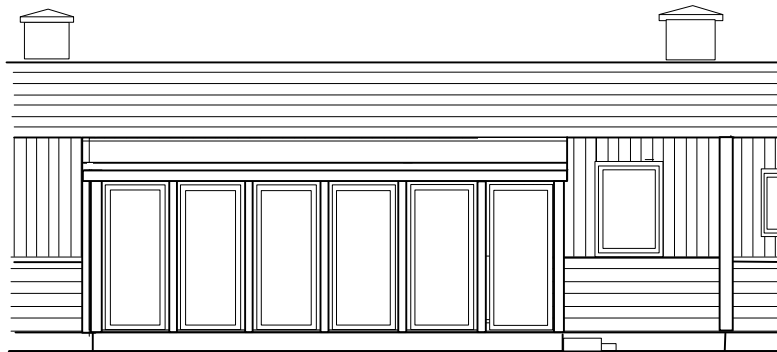

FASAD

SKISS 20110418

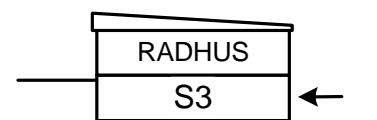

SALEMS KOMMUN

HUSTYP S3. INGLASAT UTERUM VID BADRUM

FASTIGHET:


PLAN, FASADER

ADRESS:


SKALA 1:100

DATUM:


S3-4

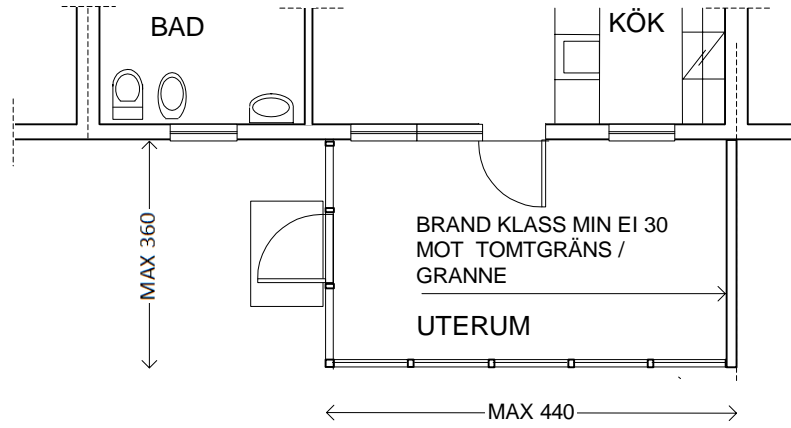


PLAN

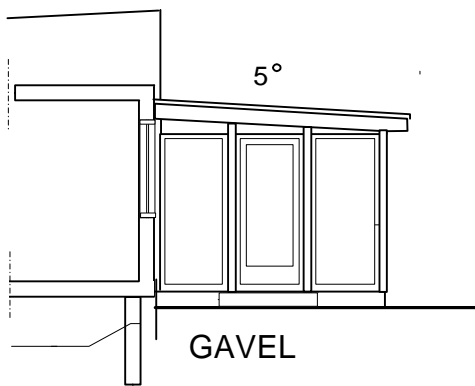

GAVEL

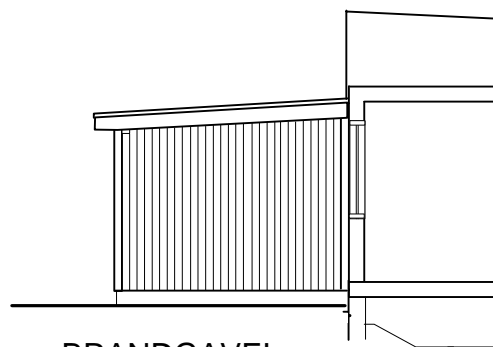


BRANDGAVEL

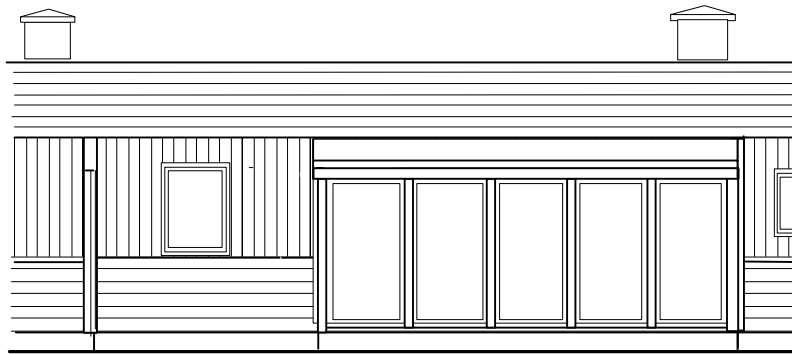

FASAD

SKISS 20110418

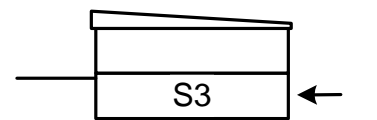

SALEMS KOMMUN

HUSTYP S3.

INGLASAT UTERUM VID KÖK

FASTIGHET:

PLAN, FASADER

ADRESS:

SKALA 1:100

DATUM:

S3-5