
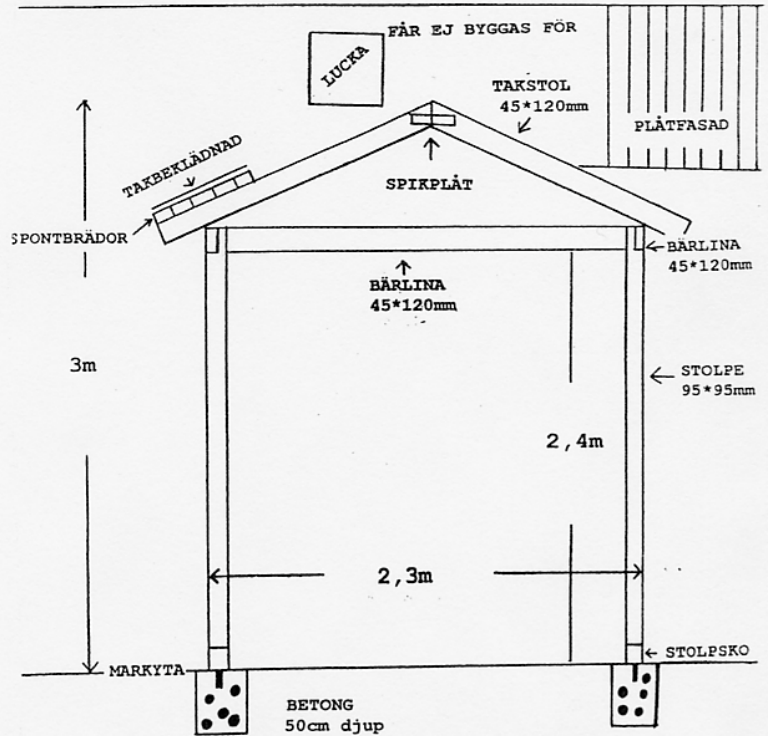


## FÖRSTUKVIST



## FÖRSTUKVIST FRAMIFRÅN

## BYGGBESKRIVNING

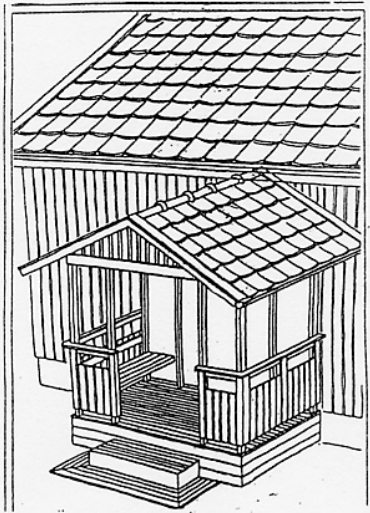



## FÖRSTUKVIST UPPIFRÅN

## FÖRSTUKVIST FRÅN SIDAN

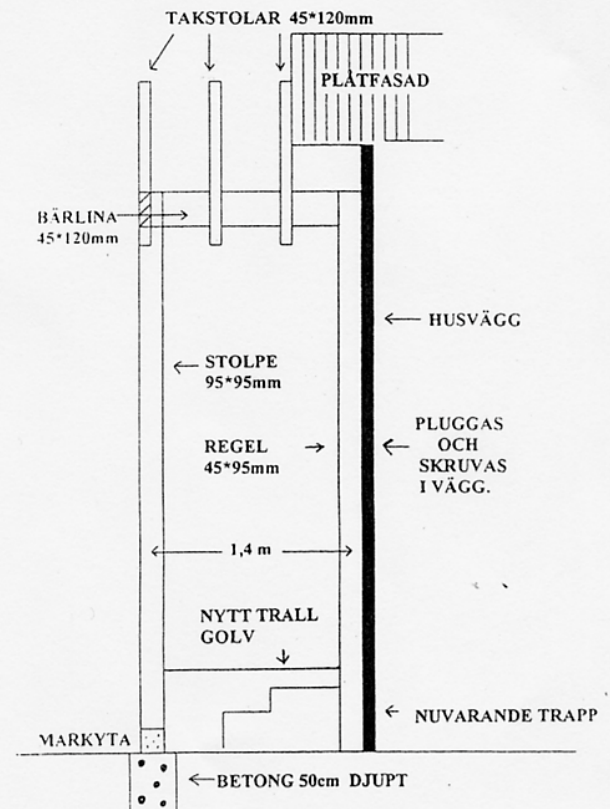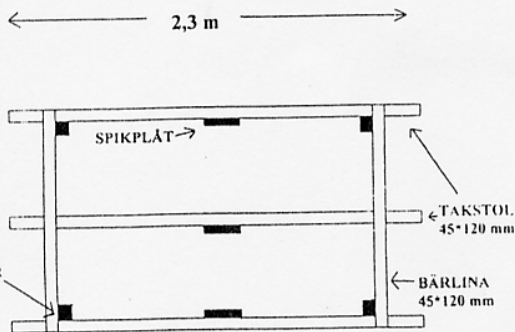




TYPRITNING 1A

FÖRSLAG TILL  
TILLVAL-UTEPLATS

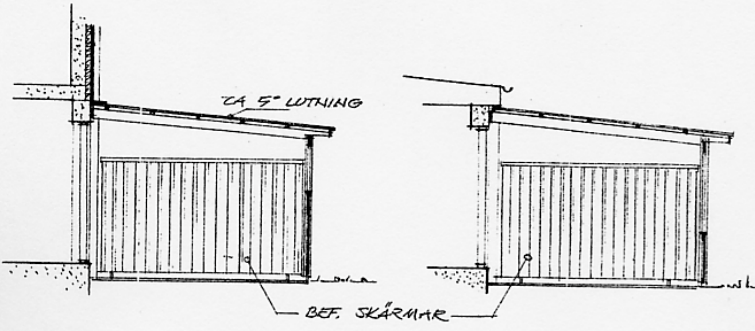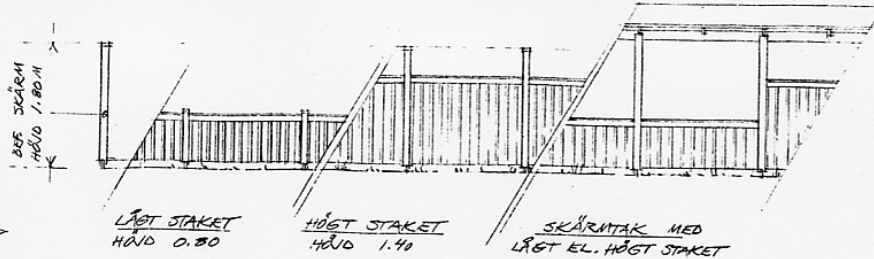

SKÄRM TAK VID  
TVÄRPLANSHUS

SKÄRM TAK VID  
ENPLANSHUS

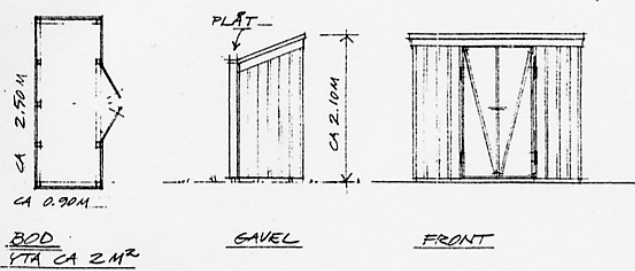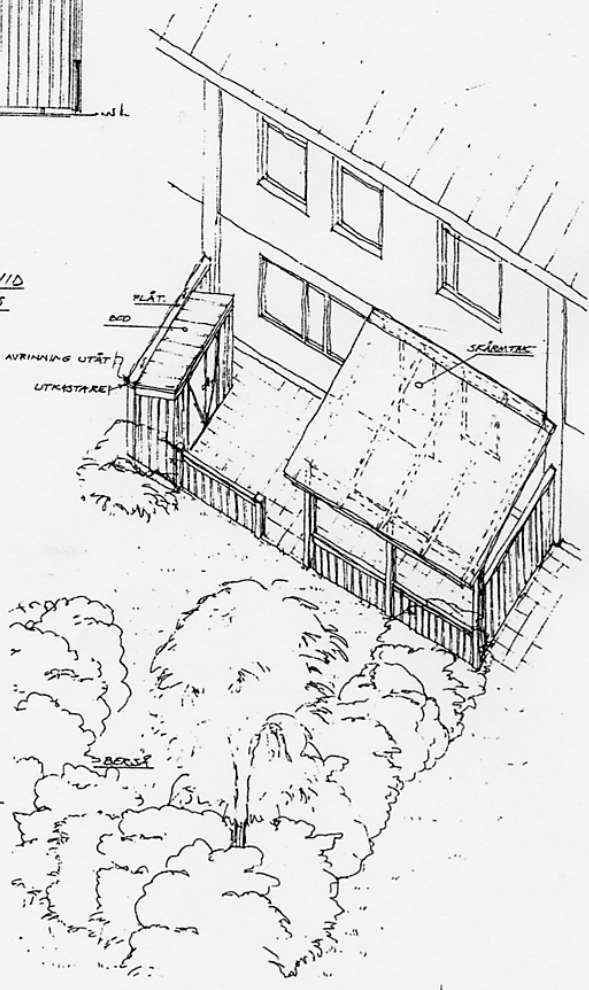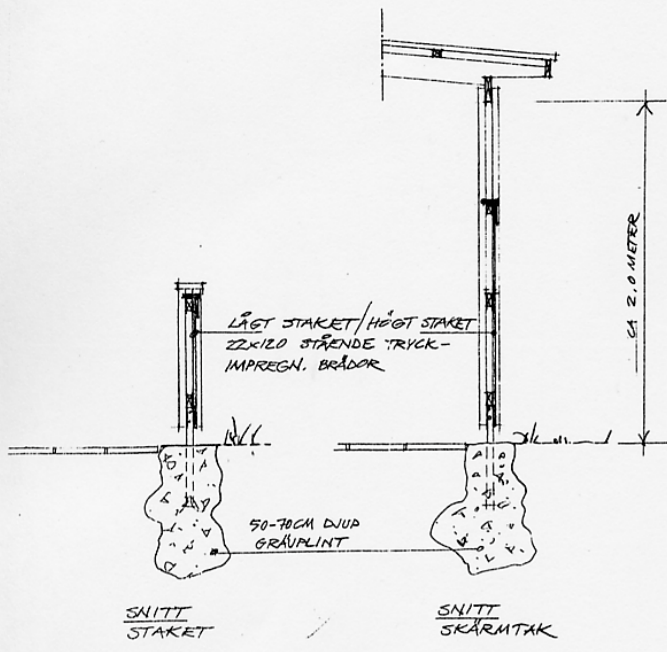






BOD  
YTA CA 2.4M<sup>2</sup>

SAVEL

FRONT

REV A: LÅGSKÄRM TAK 15 750306  
 AB SVENSKA BOSTÄDER  
 SALEM - RABHUS  
 YTIRE MILNÖ  
 FÖRSLAG TILLVAL  
 DAT 871205  
 SKALA 1:100/150/120  
**KJELL JONSON**  
 ARKITEKTKONTOR  
 JOHAN SKYTTS VÄG 200 125 34 ALVSJÖ  
 TEL: 08-99 98 00 FAX: 08-647 31 22

TYPRITNING 1B

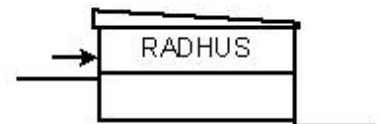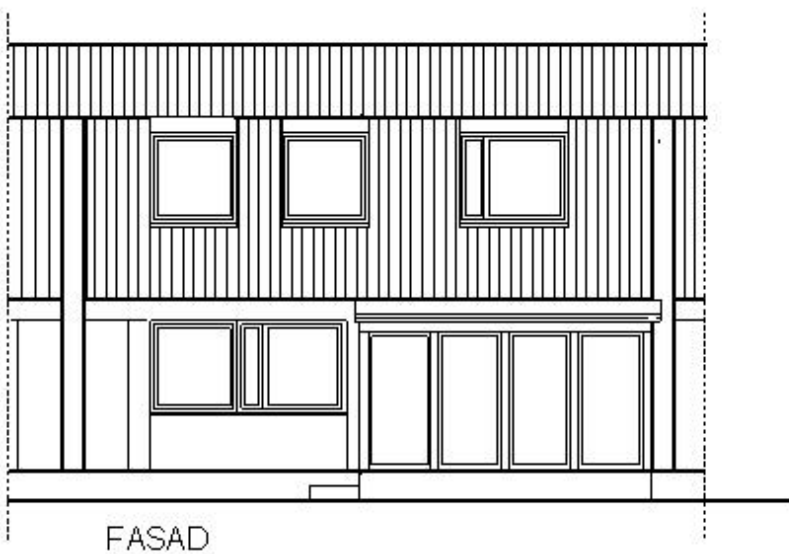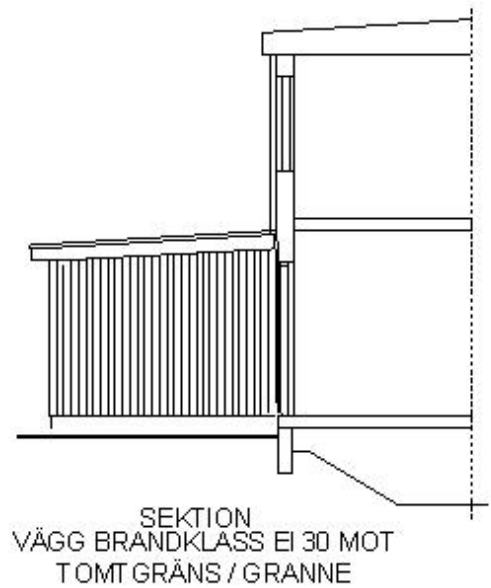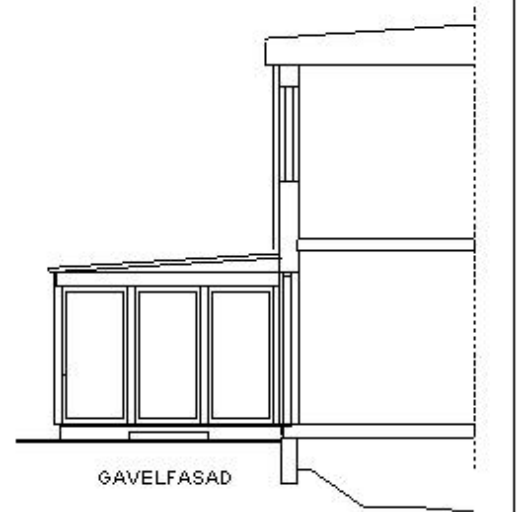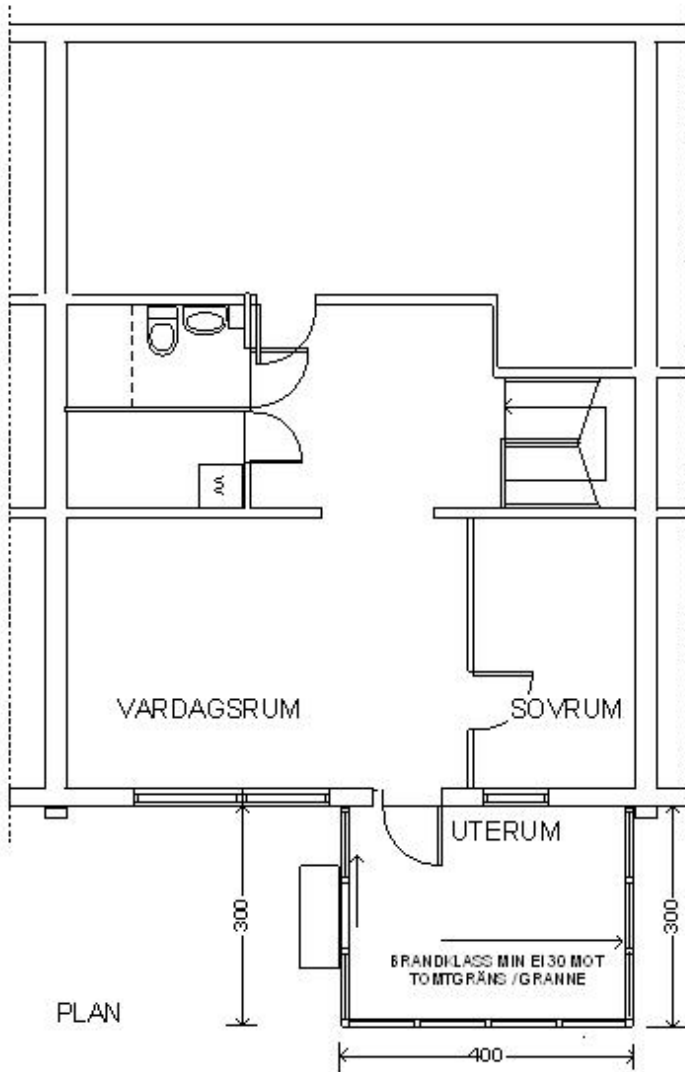

UPPRÄTTAD 2007 06 19

SALEMS KOMMUN

HUSTYP Cr

INGLASAT UTERUM

FASTIGHET:

PLAN, FASADER


ADRESS:

SKALA 1:100

DATUM:

Cr-2



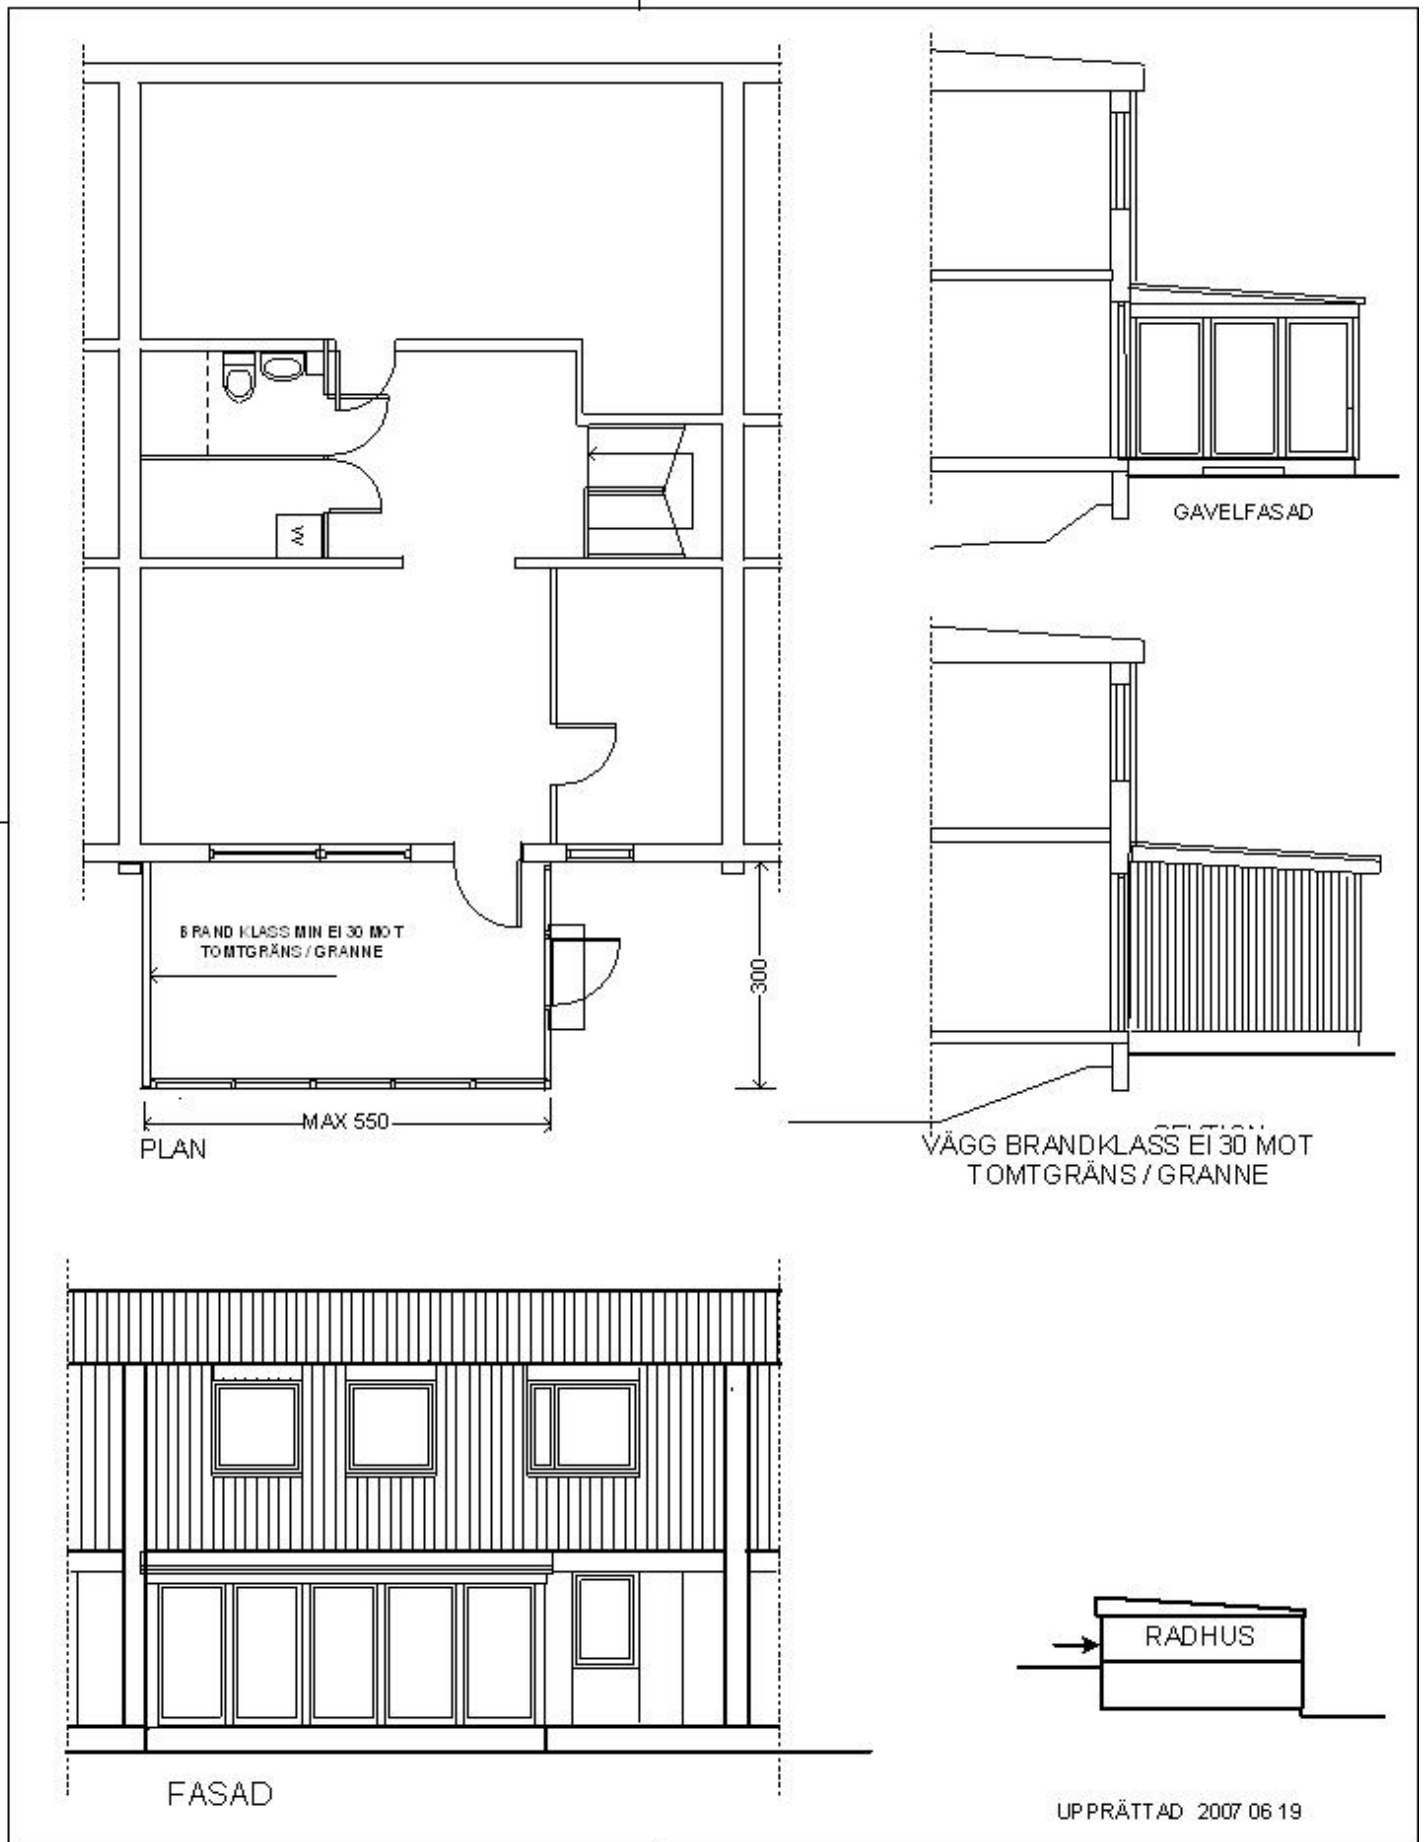

SALEMS KOMMUN

HUSTYP Cr STORT INGLASAT UTERUM

FASTIGHET:




PLAN, FASADER

ADRESS:

SKALA 1:100

DATUM:

Cr-3

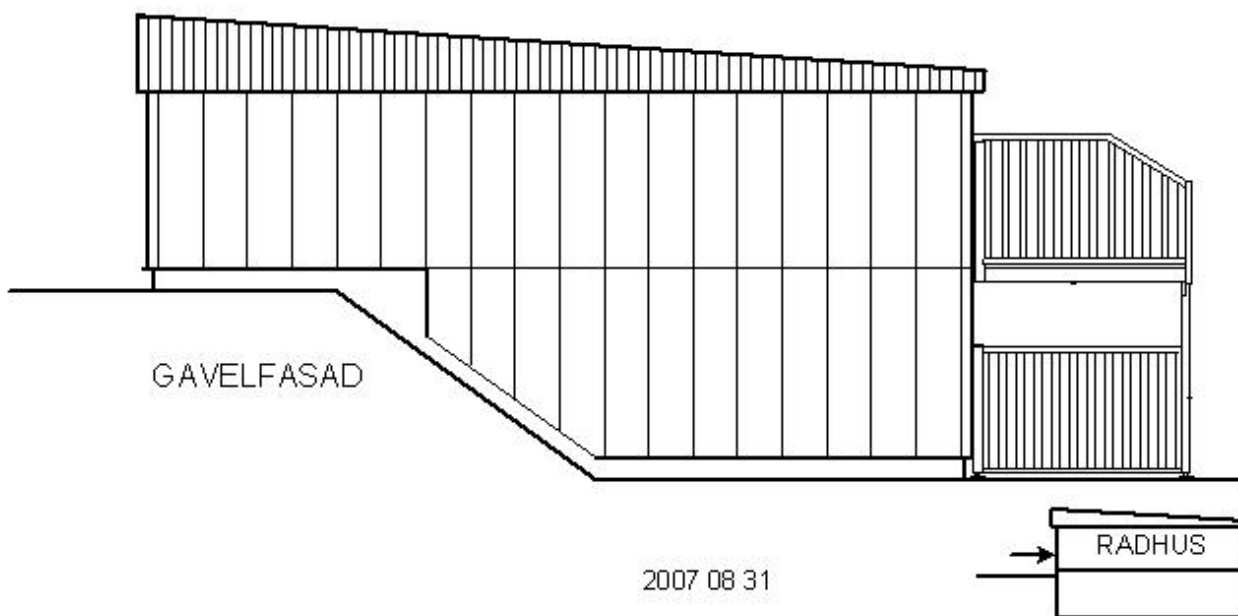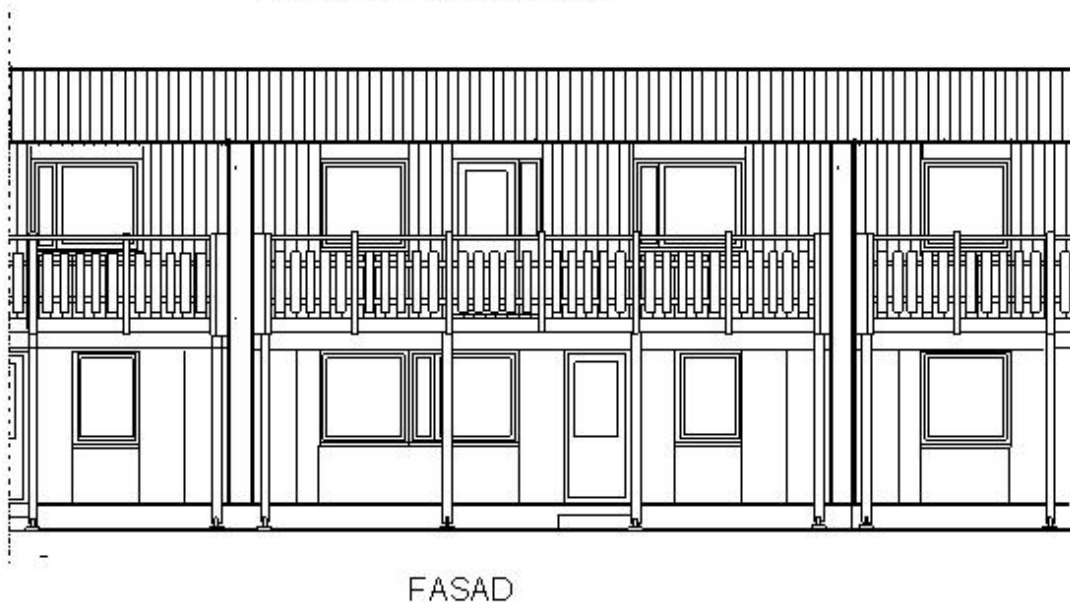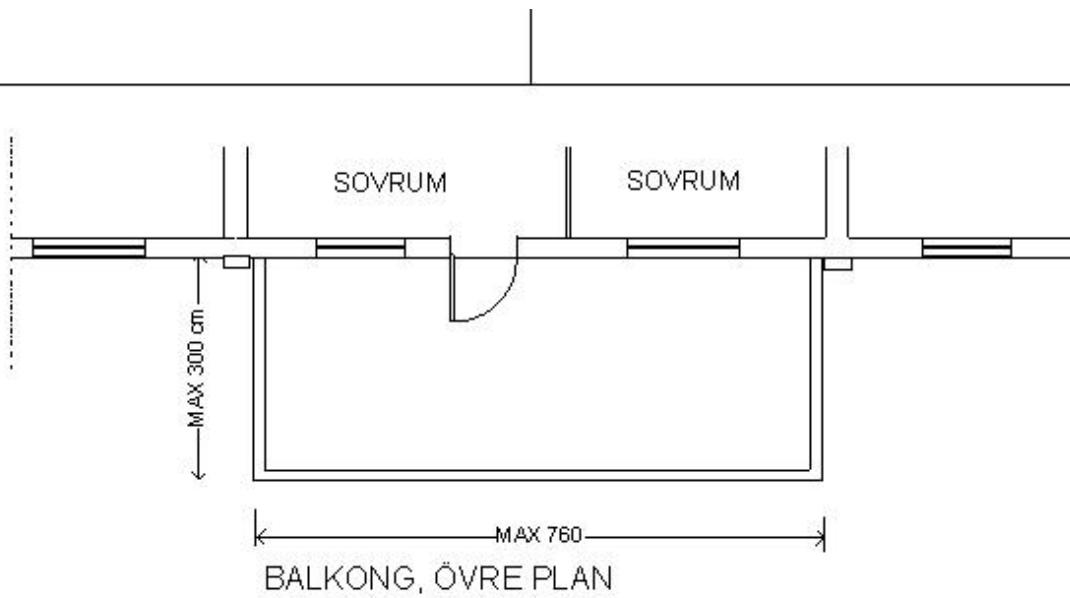

SALEMS KOMMUN	HUSTYP Cr	BALKONG
FASTIGHET:	PLAN, FASADER	Cr 4
ADRESS:	SKALA 1:100 DATUM:	