



FÖRSTUKVIST


BYGGBESKRIVNING

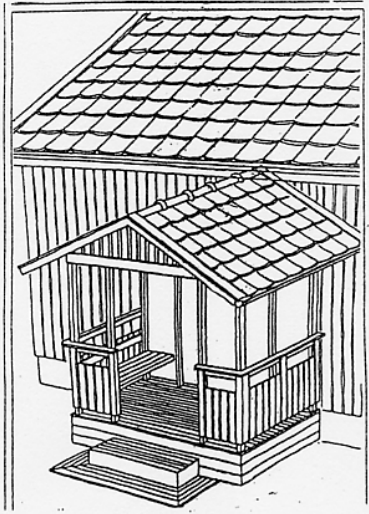


FÖRSTUKVIST FRAMIFRÅN

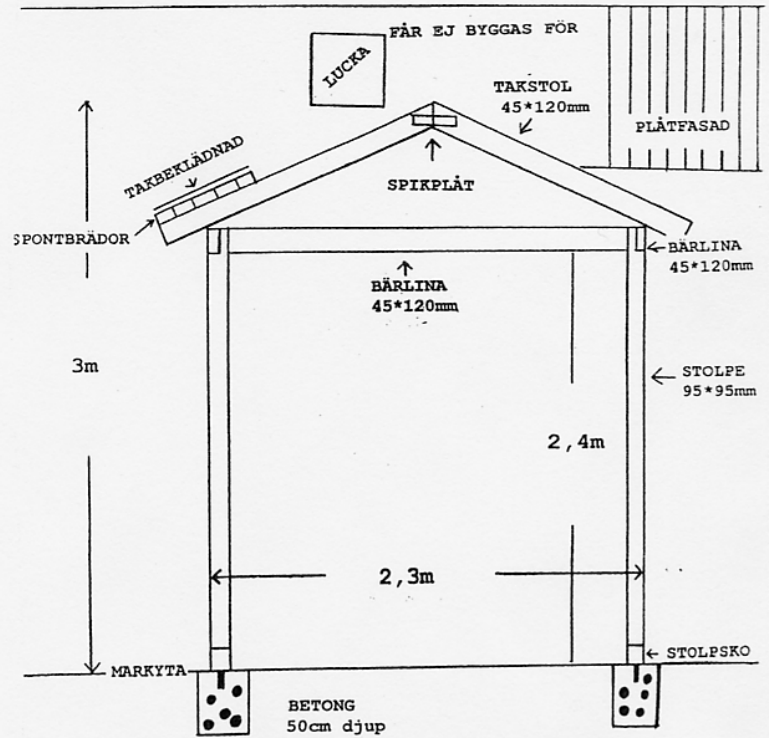

FÖRSTUKVIST UPPIFRÅN

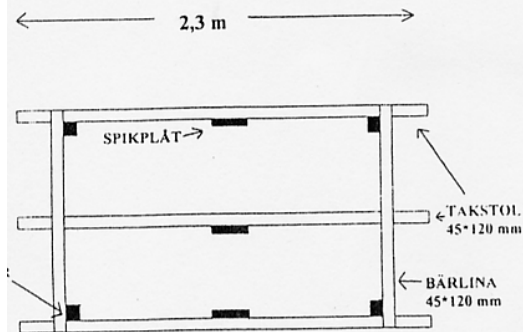


FÖRSTUKVIST FRÅN SIDAN

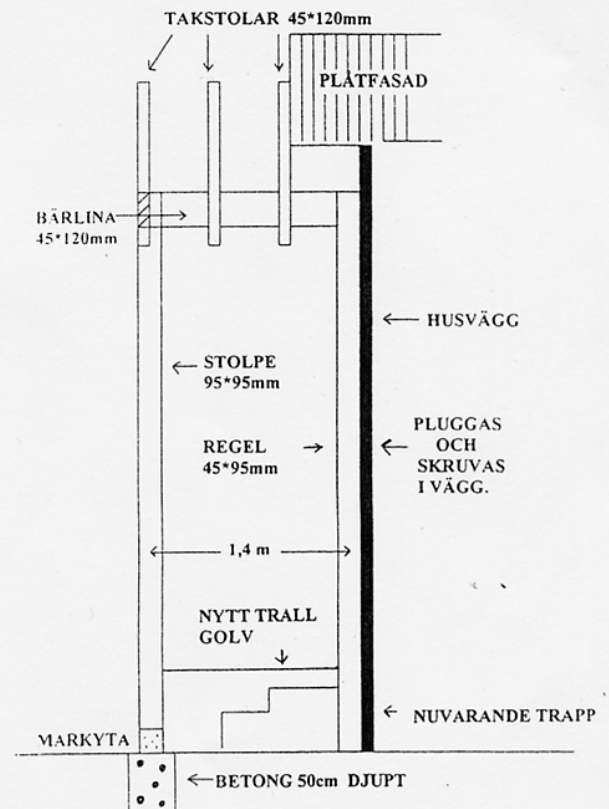

TYPRITNING 1A


FÖRSLAG TILL
TILLVAL-UTEPLATS

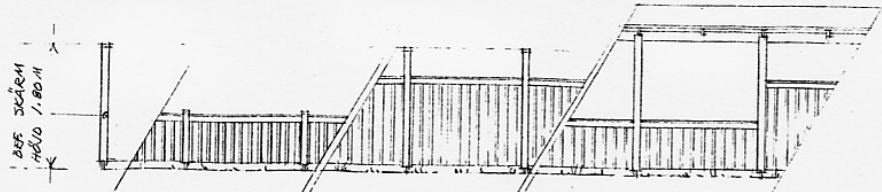

LÄGT STAKET
HÖJD 0.80



HÖGT STAKET
HÖJD 1.40

SKÄRM TAK MED
LÄGT EL. HÖGT STAKET

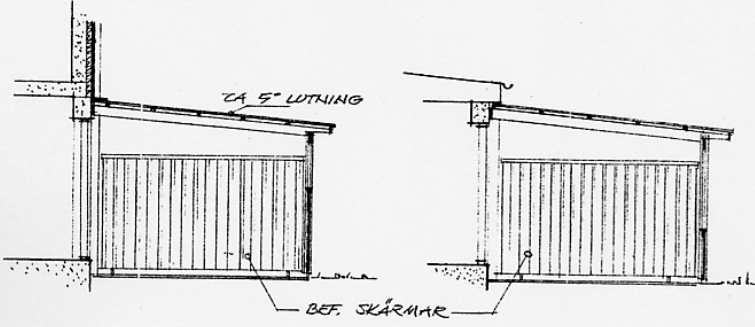


SKÄRM TAK VID
TVÄRPLANSHUS

SKÄRM TAK VID
ENPLANSHUS

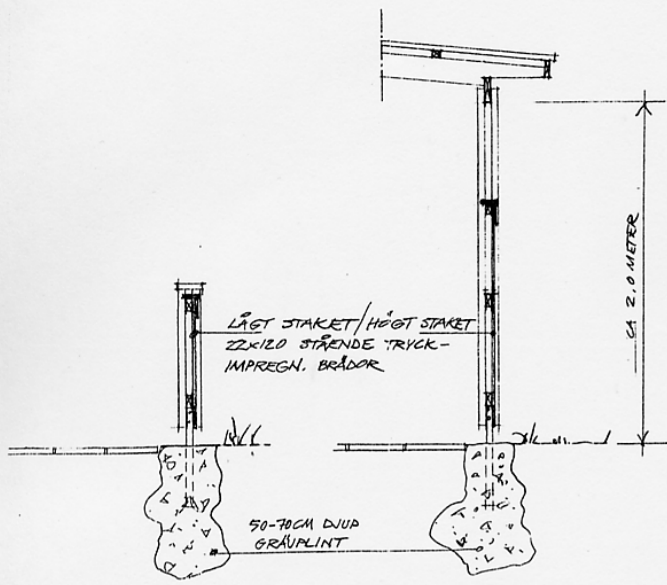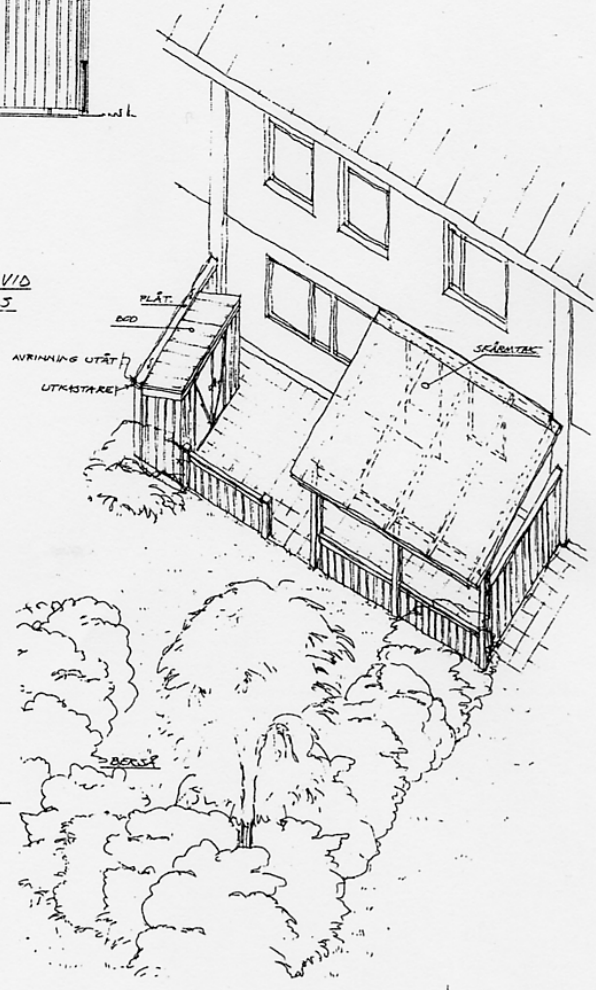

SNITT
STAKET

SNITT
SKÄRM TAK

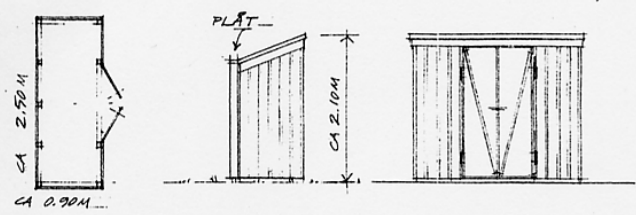






BOD
YTA CA 2.M²

SAVEL

FRONT

REV A: LÅGSKÄRM TAK 15 950306
AB SVENSKA OOSTÄDER
SALEM - RÅDHUS
YTRE MILNÖ
FÖRSLAG TILLVAL
DAT 871205
SKALA 1:100/150/120
KJELL JONSON
ARKITEKTKONTOR
JOHAN SKYTTS VÄG 200 125 34 ALVSJÖ
TEL: 08-99 98 00 FAX: 08-647 31 22

TYPRITNING 1B

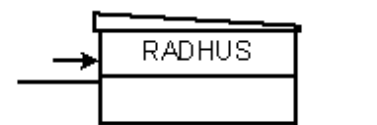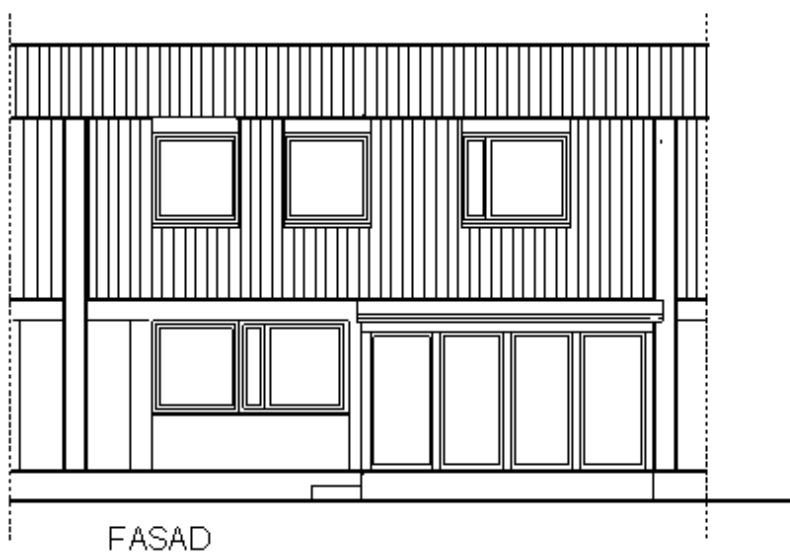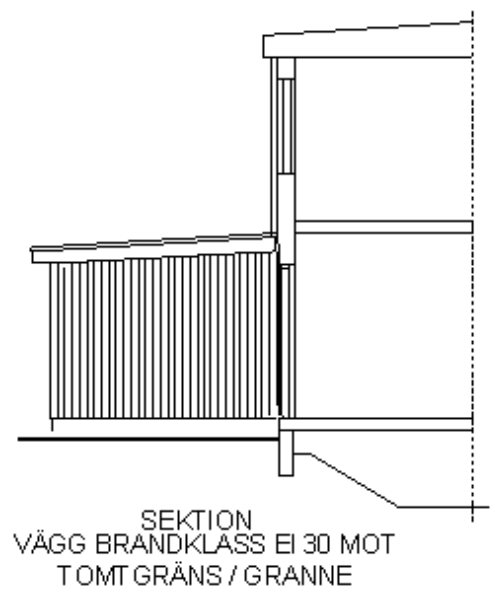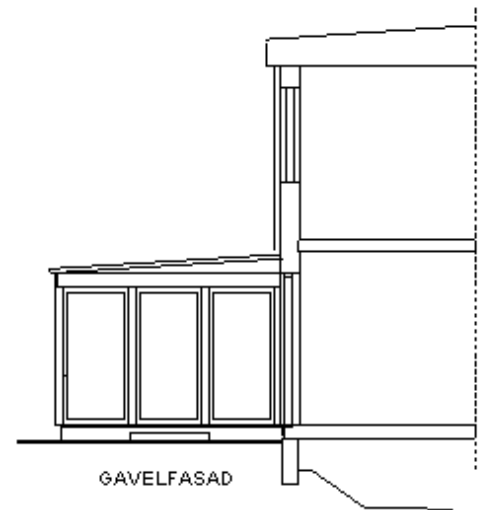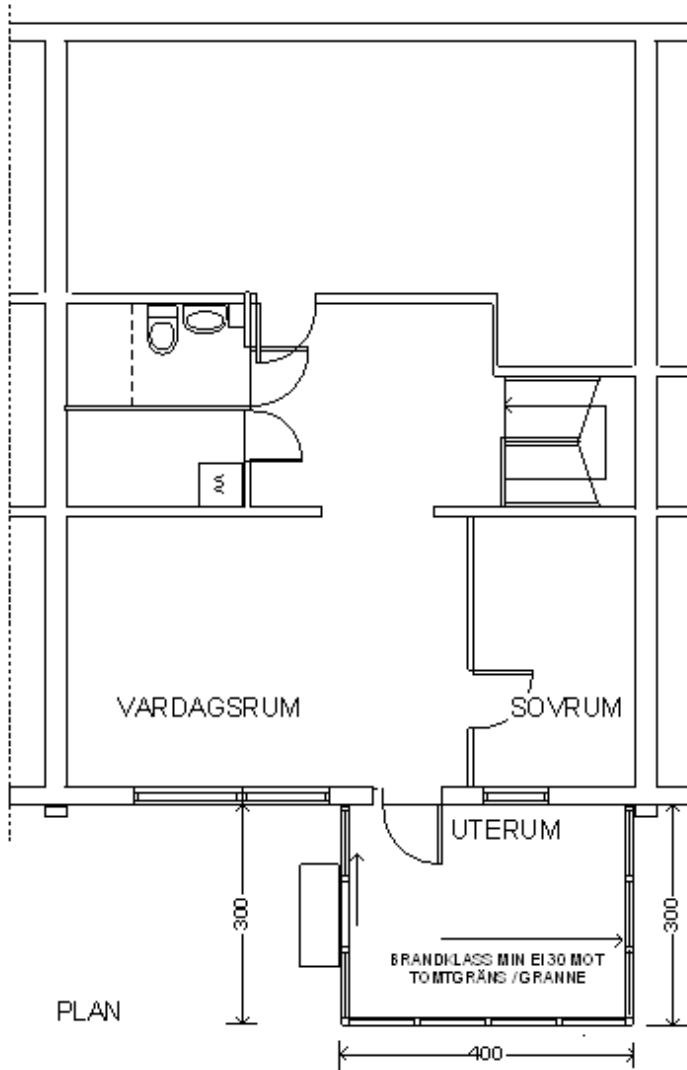

UPPRÄTTAD 2007 06 19

SALEMS KOMMUN

HUSTYP Cr

INGLASAT UTERUM

FASTIGHET:


PLAN, FASADER

ADRESS:

SKALA 1:100

DATUM:

Cr-2

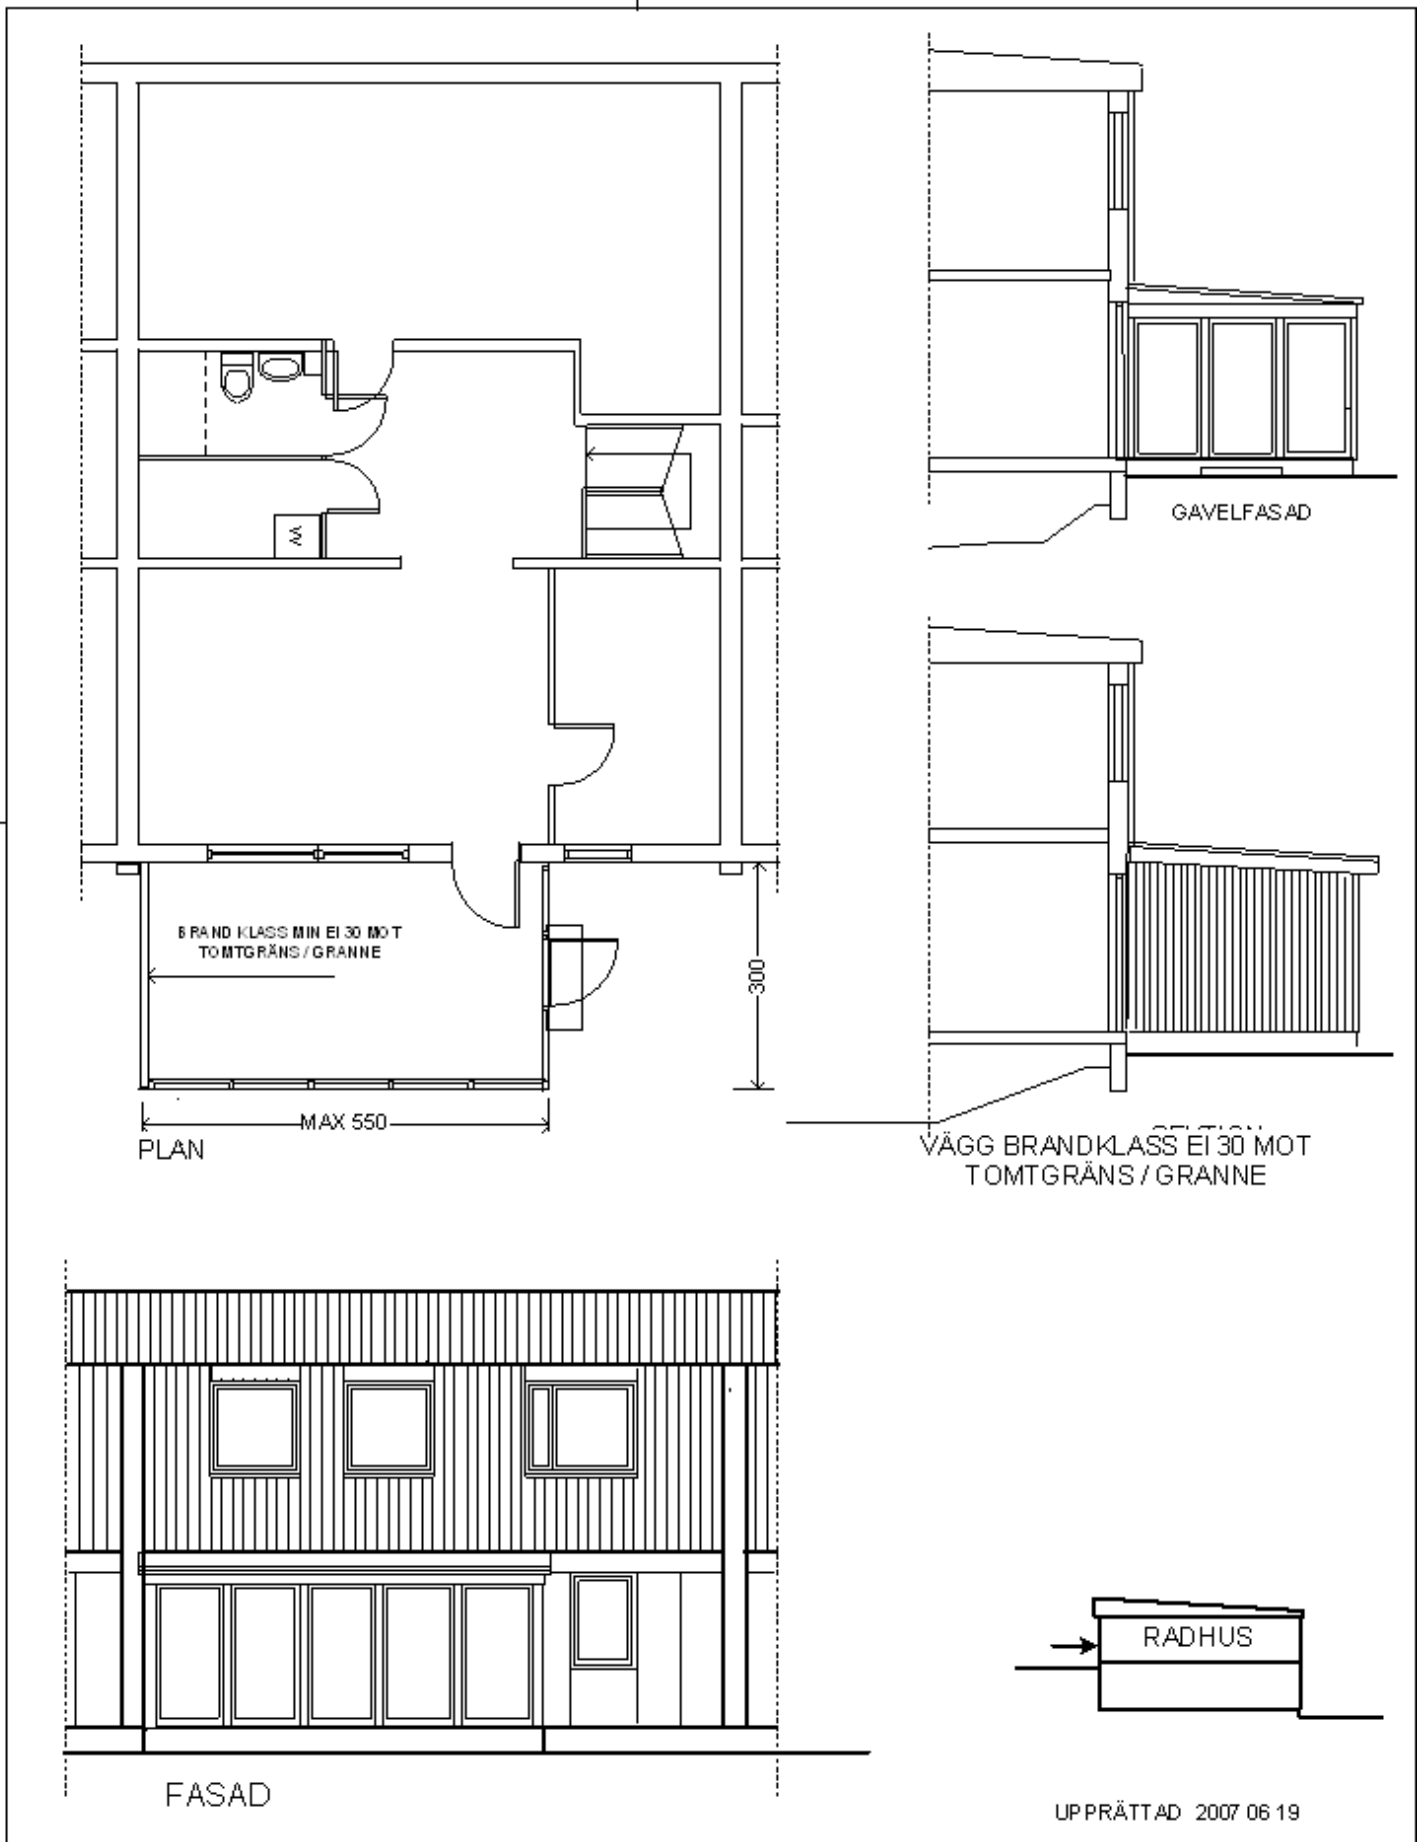

SALEMS KOMMUN

HUSTYP Cr STORT INGLASAT UTERUM

FASTIGHET:




PLAN, FASADER

ADRESS:

SKALA 1:100

DATUM:

Cr-3

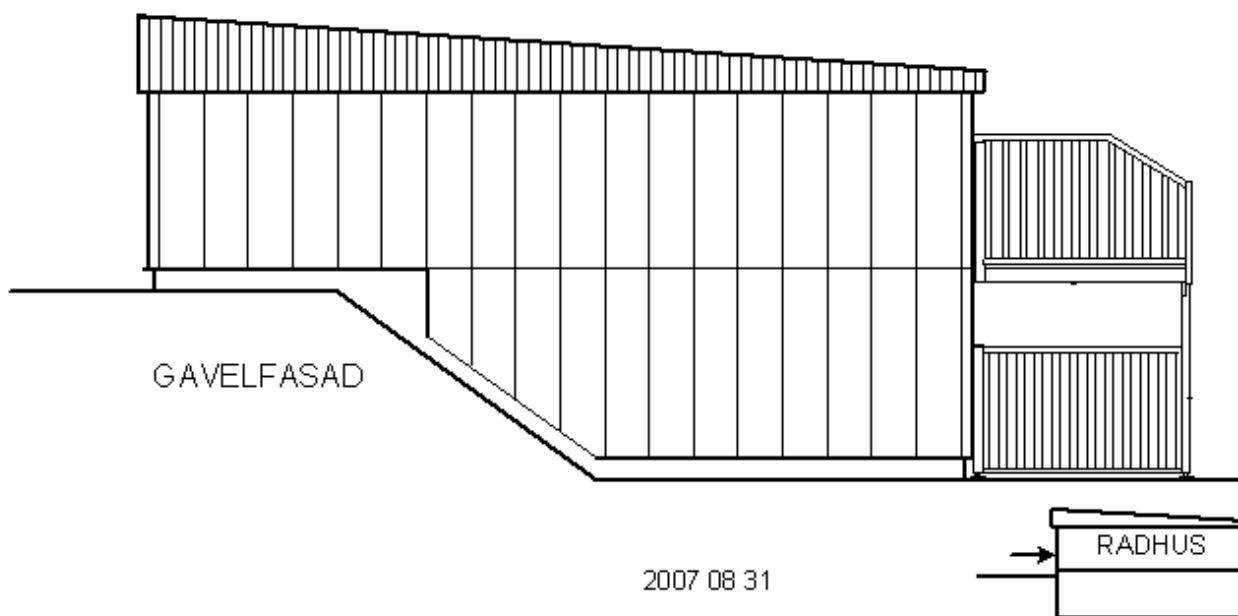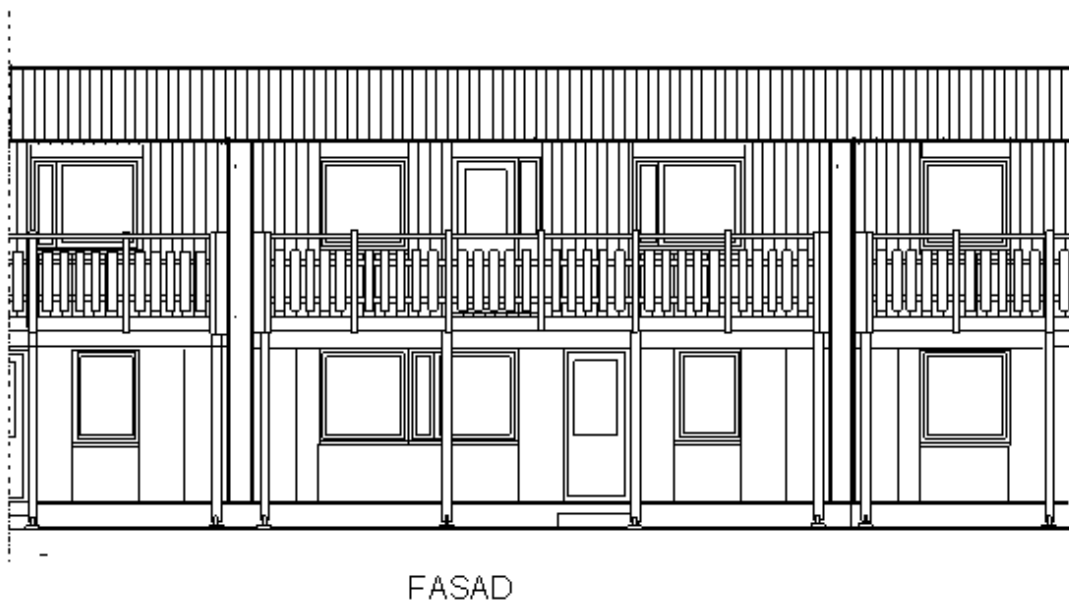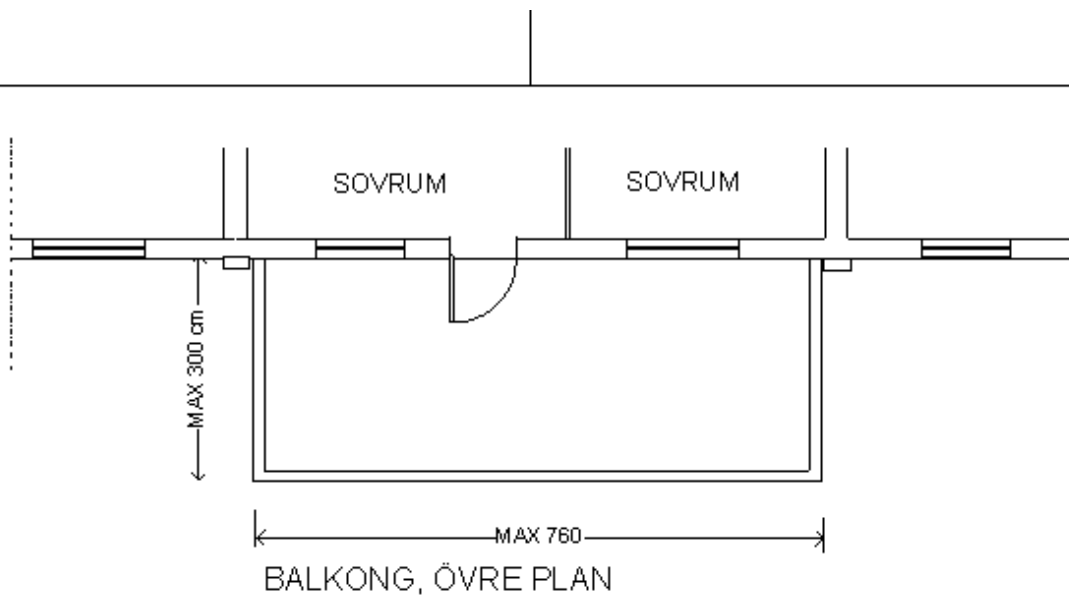

SALEMS KOMMUN	HUSTYP Cr	BALKONG
FASTIGHET: ADRESS:	PLAN, FASADER SKALA 1:100	DATUM:
		Cr 4