

GRUNDKARTANS BETECKNINGAR

- o Gränspunkt, inmätt eller beräknad
- Kvarterstraktgräns
- - - Fastighetsgräns
- 1 Registrernummer för fastighet med kvartersnamn
- 1:1 Registrernummer för fastighet med traktamn
- samf Samfällighet
- s:1 Registrernummer för samfällighet
- ga:1 Registrernummer för gemensamhetsanläggning
- serv Servitut
- Fornlämning
- R Byggnad i allmänhet
- Skärmtak
- Transformatorbyggnad
- Jordkällare
- Trappa
- Bostadshus med takkontur resp husliv
- Uthus med takkontur resp husliv
- Färskvattenbrunn
- Staket
- Stödmur
- Stenmur
- Häck
- Dike
- Vattendrag
- Slänt
- Gångbana
- Väg
- Järnvägsspår
- Enstaka träd
- Belysningsstolpe
- Stolpe
- Polygonpunkt
- Triangelpunkt
- Fixpunkt
- - A - - Avloppsledning i mark
- - E - - Elledning i mark
- - T - - Teleledning i mark
- 0.0 Avvägd höjd
- +0.0 Gällande höjd
- Höjdkurvor
- Osäker höjdkurva

Koordinatsystem: SWEREF 99 1800  
 Höjdsystem: RH 00


Grundkarta med fastighetsredovisning  
 upprättad i januari 2014

Anders Freeman  
 GIS-administratör

FÖRKLARINGAR

- Planområdesgräns
- Ensild tomtmärk
- Naturmark
- Kommunal gata
- Ensild gata (gemensamhetsanläggning), tillfart
- Kvartergräns
- Befintlig fastighetsgräns
- Möjlig ny tomträns där fastigheten får delas
- Körbar utfart får inte anordnas
- Möjligt nytt bostadshus  
 Illustreras inte på tomt där det redan finns ett bostadshus
- Mark som inte får bebyggas
- Mark som endast får bebyggas med uthus
- Markarbeten ska utföras under beaktande av underliggande fjärrvärme-kulvert

pumpstation Illustrationstext

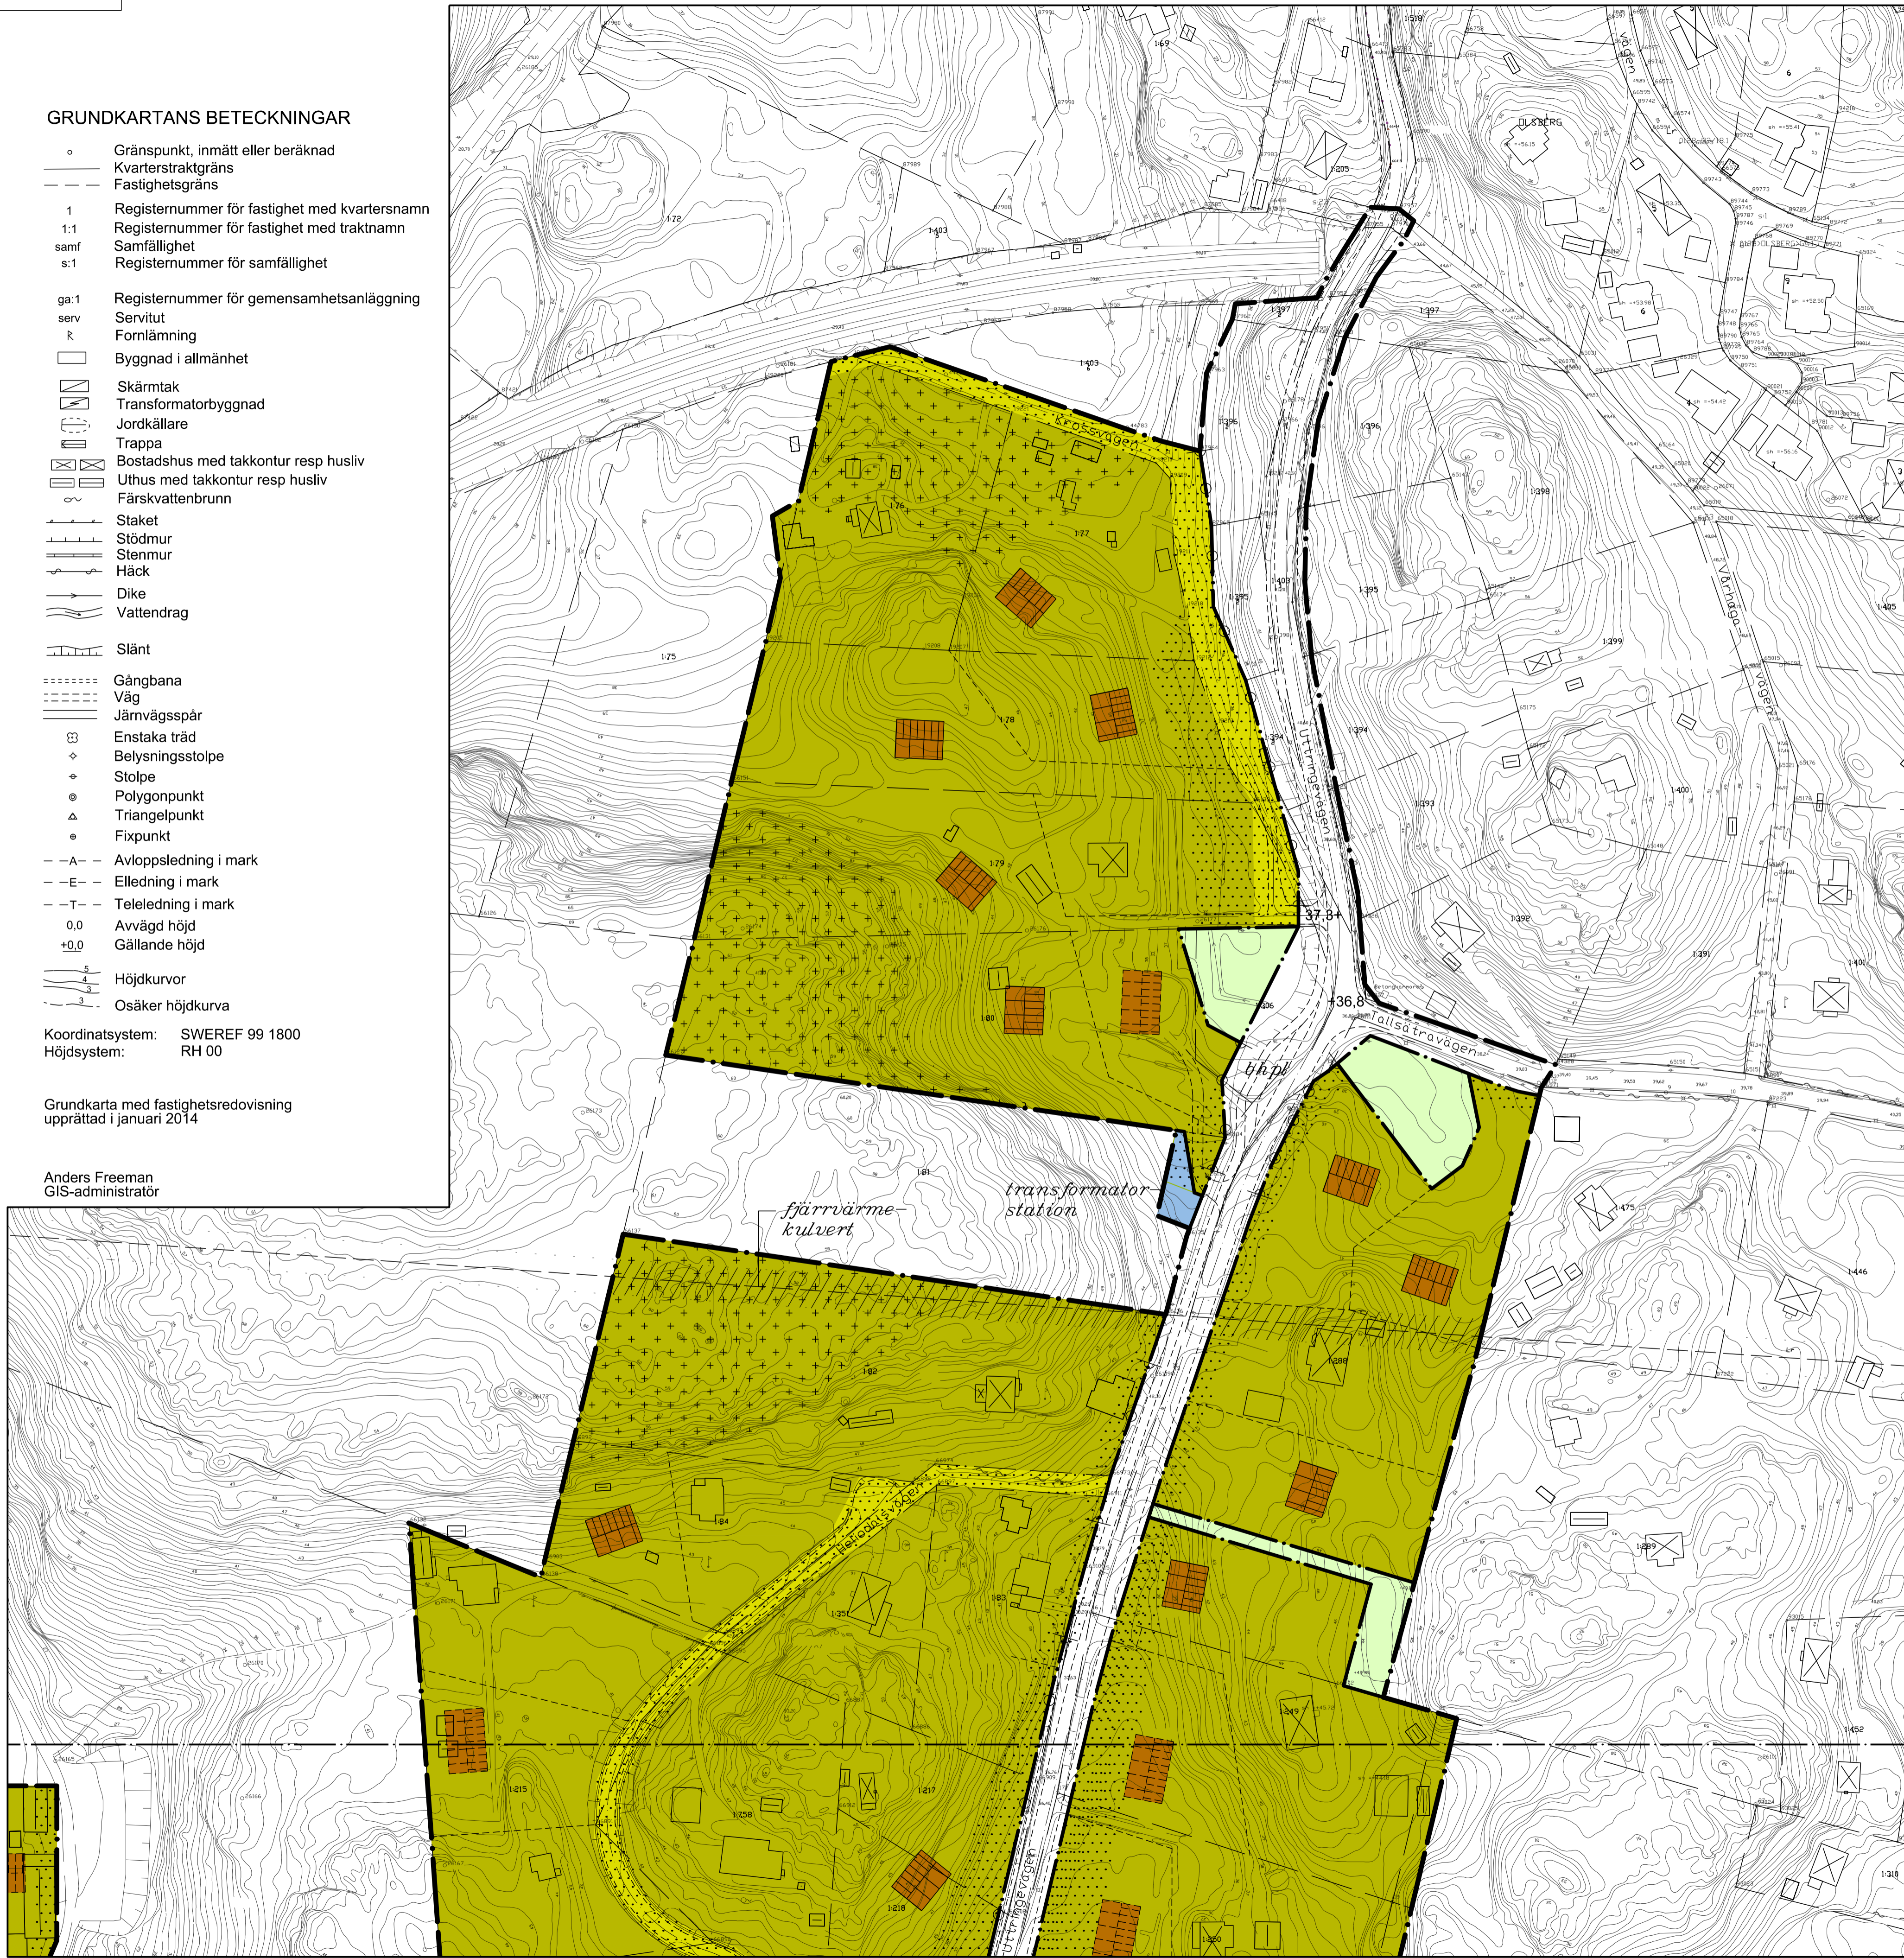

<b>ILLUSTRATIONSPLAN</b>		<b>Laga kraft</b>
<input checked="" type="checkbox"/> Planbeskrivning <input checked="" type="checkbox"/> Genomförande- beskrivning	<input checked="" type="checkbox"/> Samrådsredogörelse <input checked="" type="checkbox"/> Illustrationskartor <input checked="" type="checkbox"/> Fastighetsförteckning	<input checked="" type="checkbox"/> Utåtande efter utställning <input type="checkbox"/> MKB
Detaljplan för <b>HELIDAL, del 1</b> plan nr 80-59		Beslutsdatum Bom godkännande 2014-06-17 KF Antagande 2014-10-02
Salems kommun, Stockholms län Upprättad i december 2011 Reviderad den 11 februari 2014, reviderad den 25 juni 2014		Laga kraft 2016-04-11
Conny Olsson Kommunarkitekt		Karin Hoas Planarkitekt
		PG Carlsson Arkitekt SAR/MSA
<b>Dp 80-59/1</b>		
0 10 20 40 60 80 100 METER ORIGINALSKALA 1:1000		

