




ILLUSTRATIONSPLAN SOLLIDEN

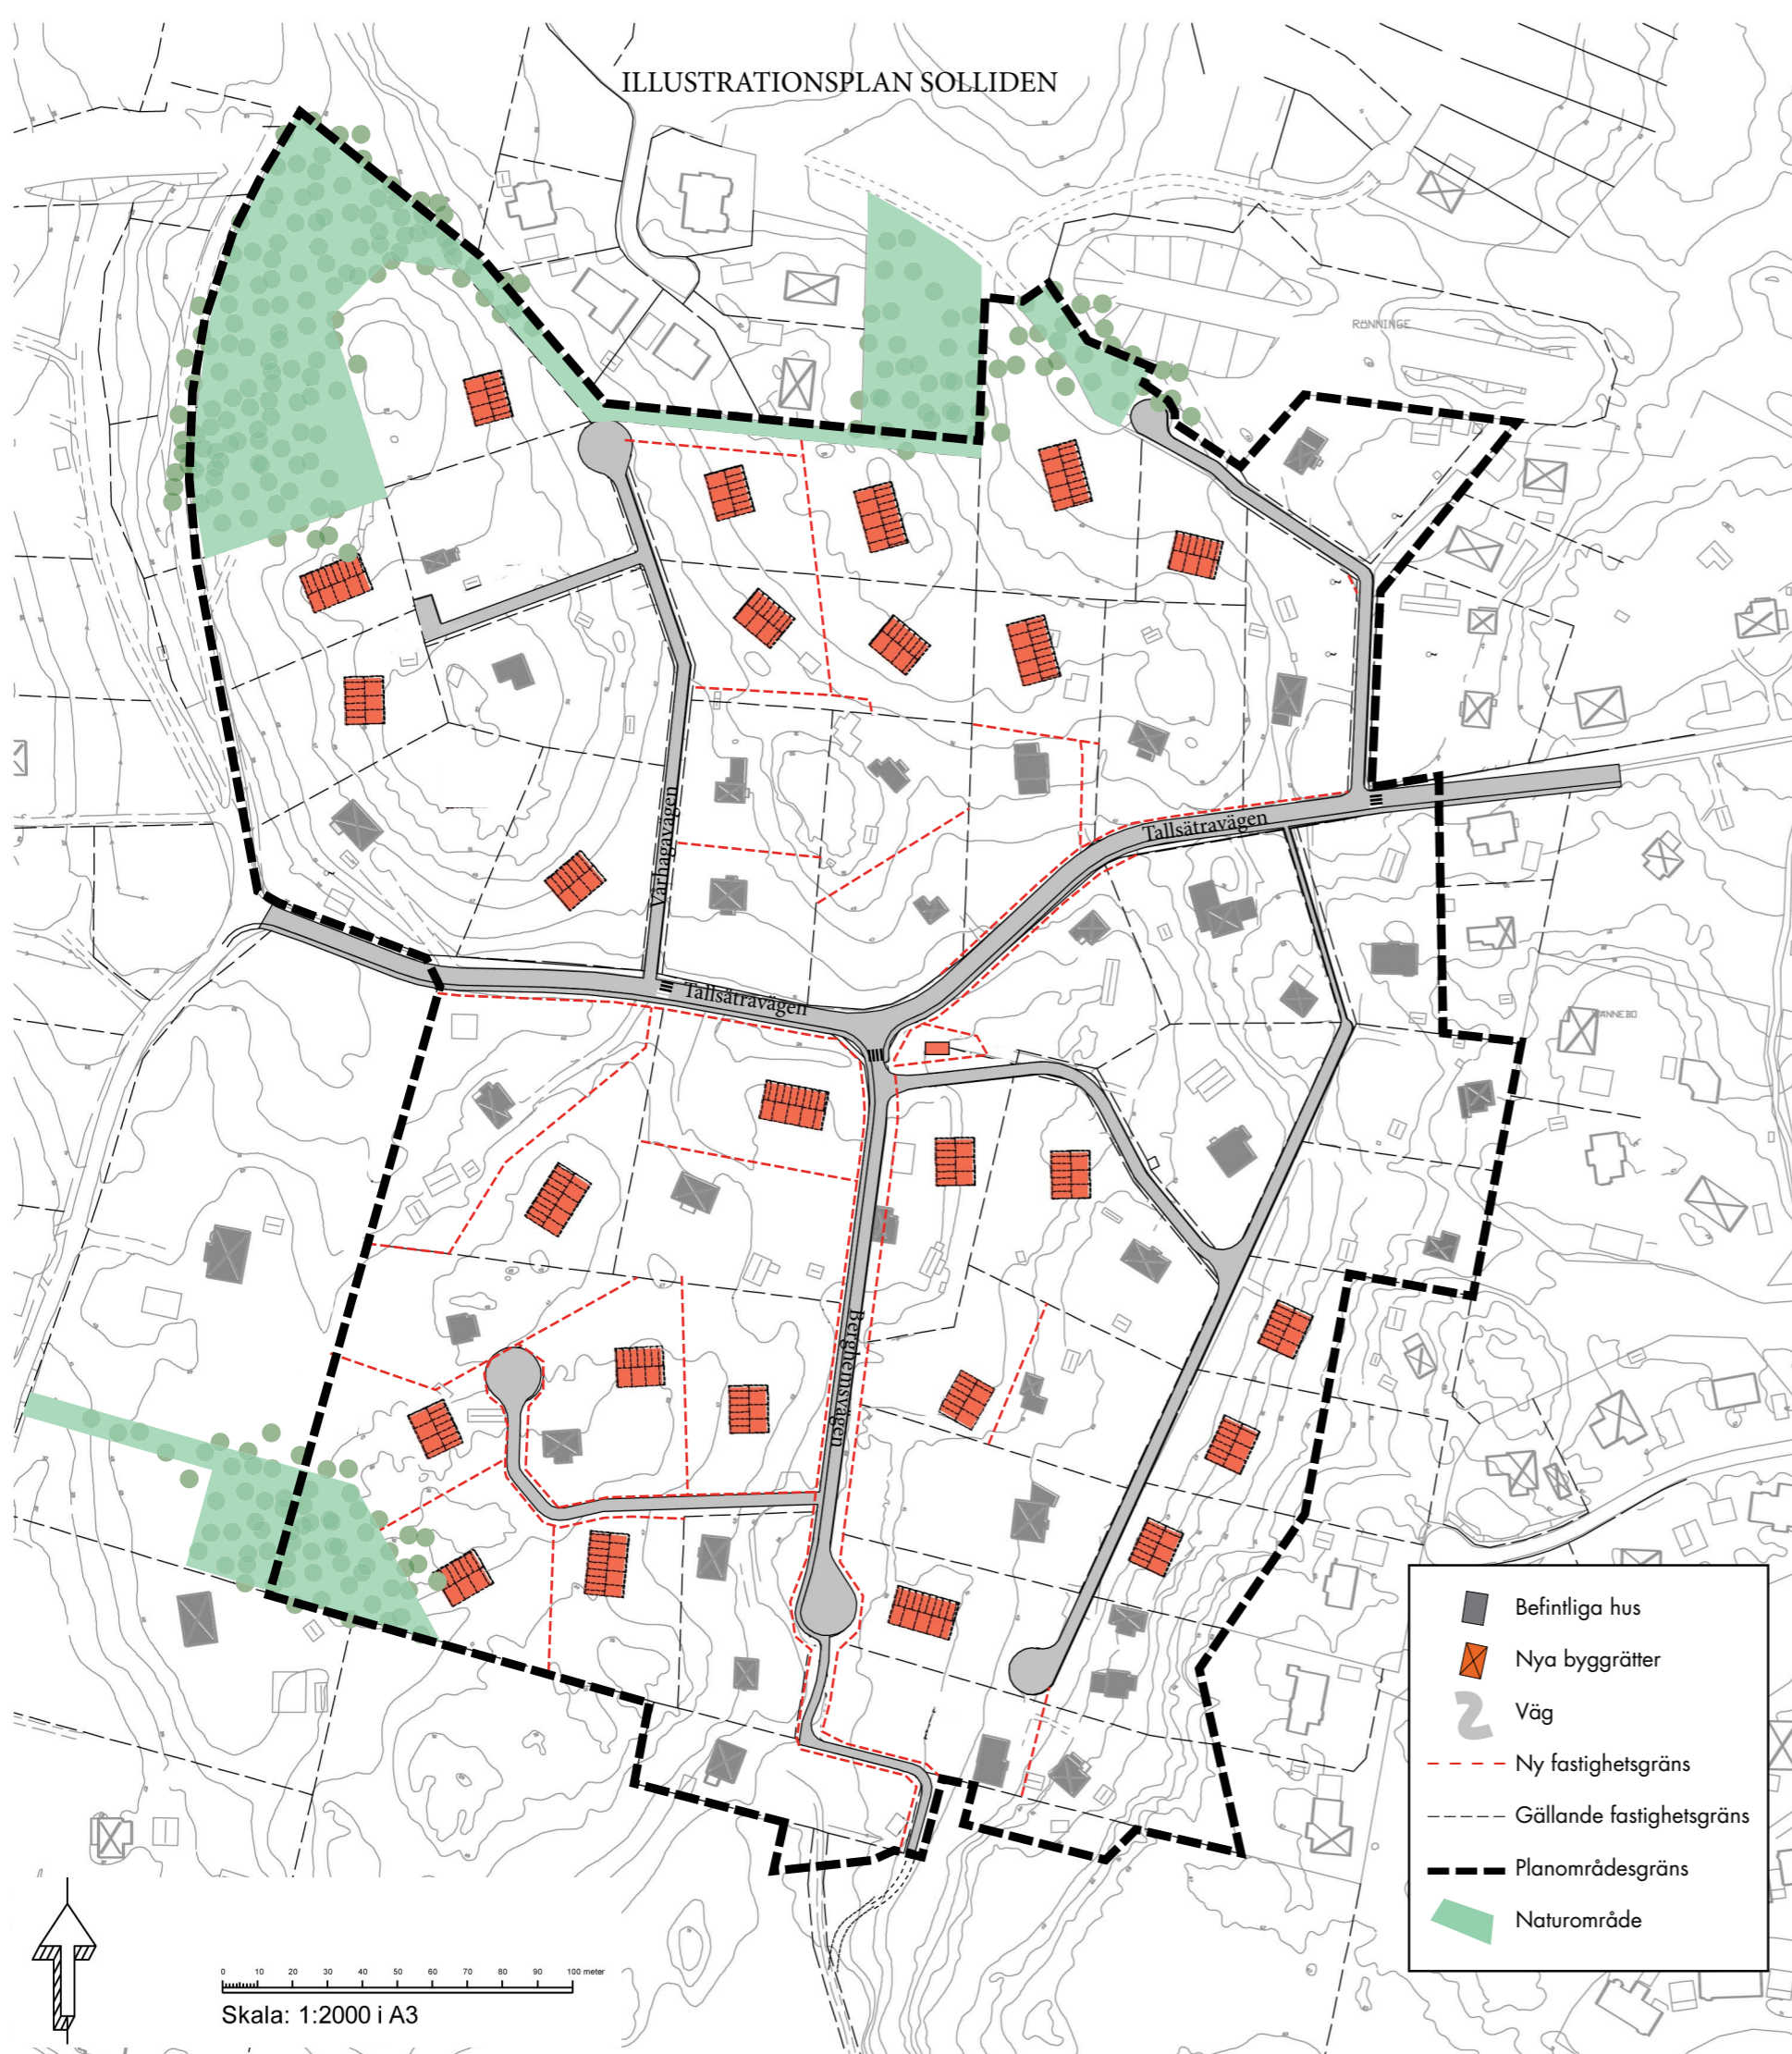


LAGA KRAFT 2016-09-23

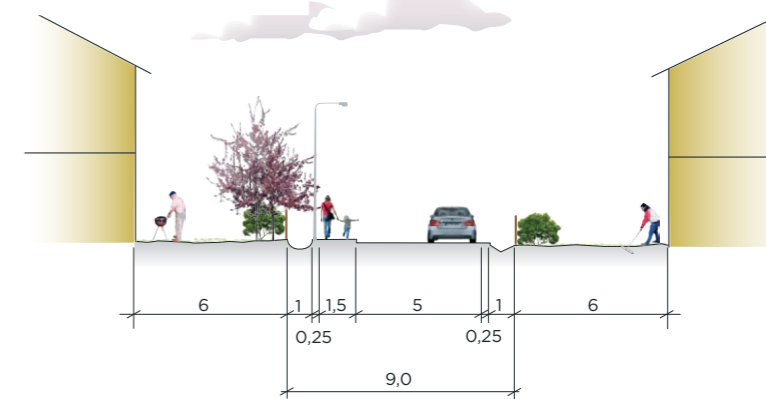


Lokalgata - Tallsättravägen (sett mot väster)

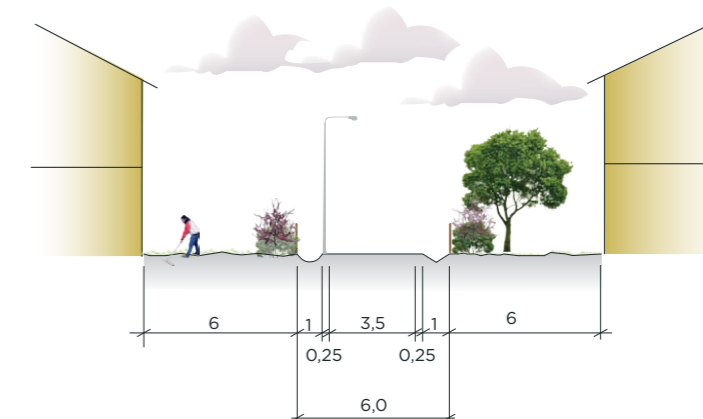

Lokalgata - Tallsättravägen (sett mot norr)

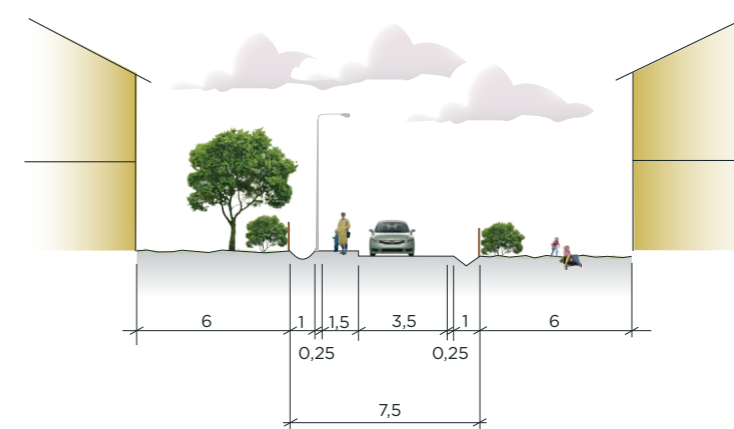

Lokalgata - Berghemsvägen

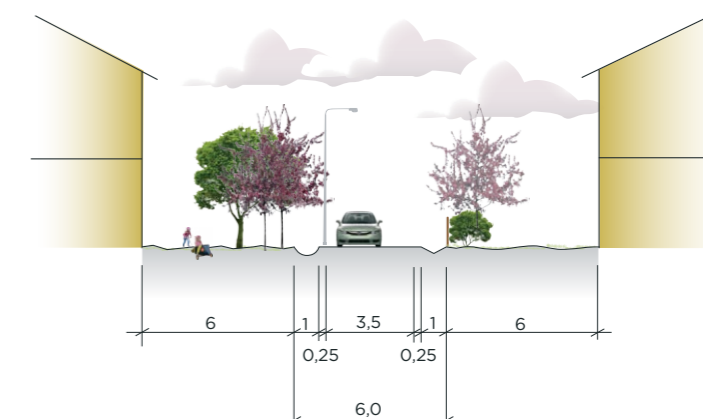

Exempel gemensamhetsanläggning/kvartersgata  
Vårhagavägen och Sollidenvägen